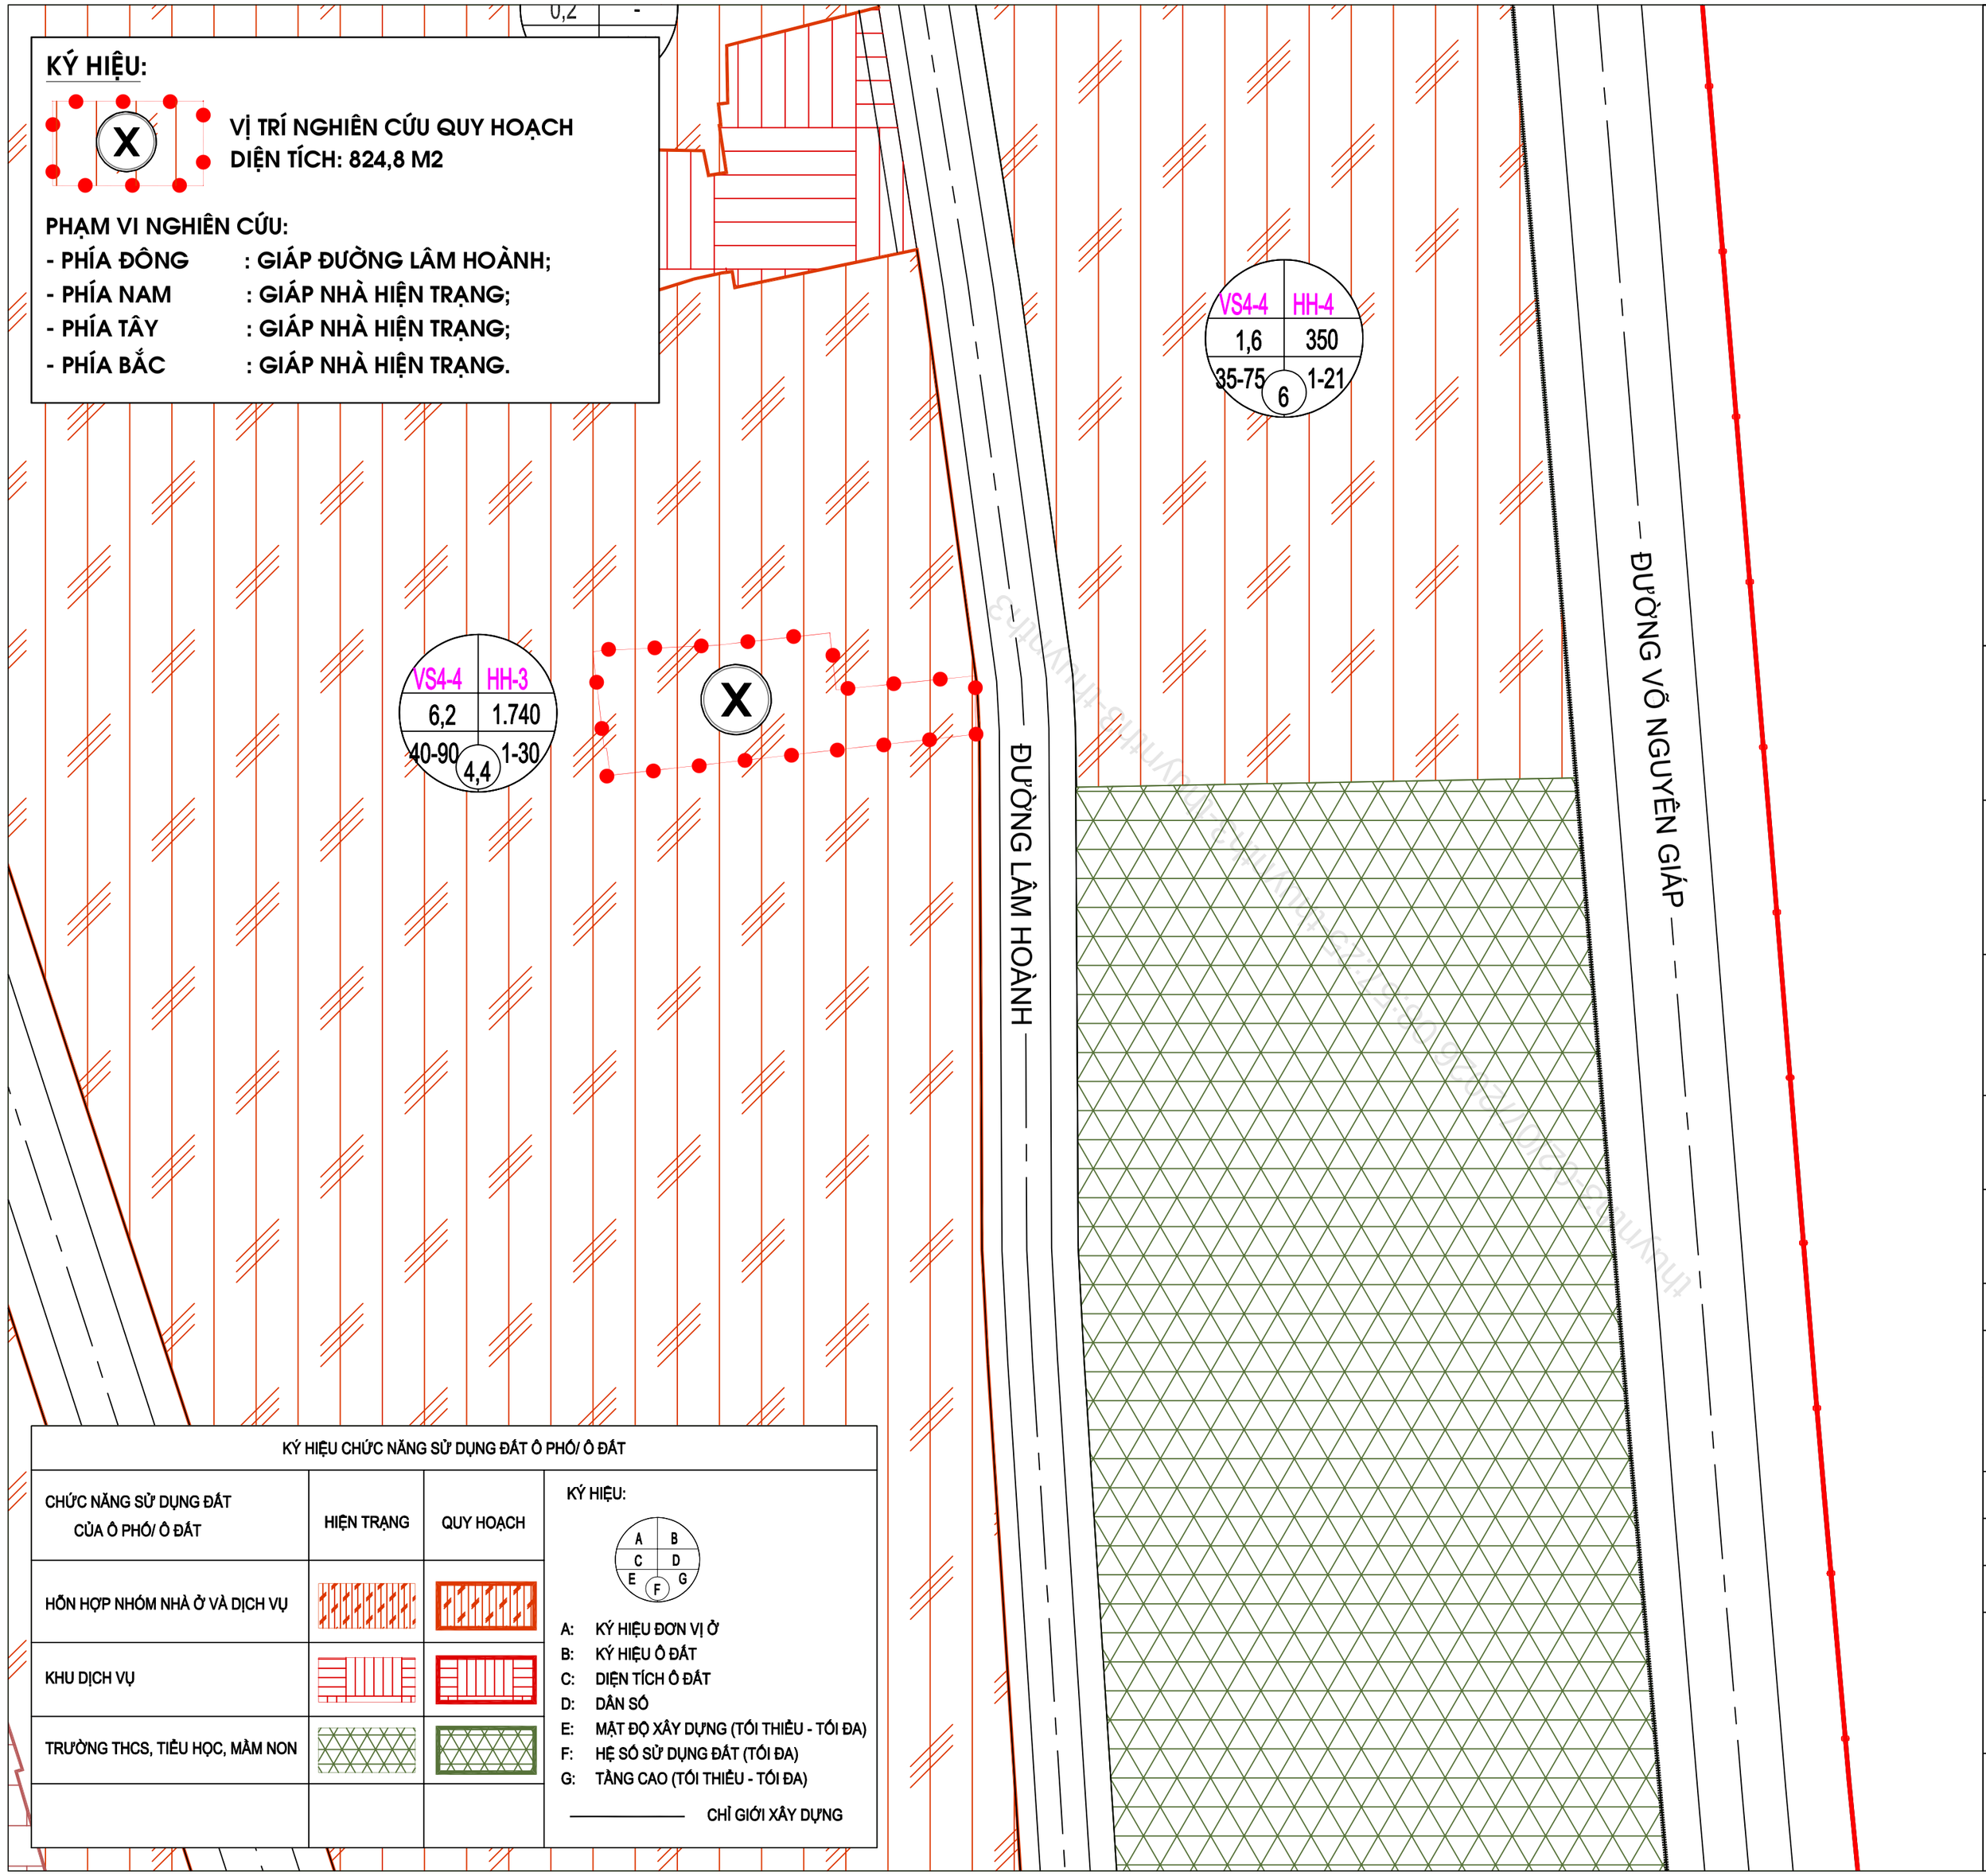

B

TỈ LỆ XÍCH: 1 CM TRÊN BẢN ĐỒ BẰNG 10M TRÊN THỰC ĐỊA

0 10M 20M 40M 60M 80M 100M

CƠ QUAN CHẤP THUẬN
ỦY BAN NHÂN DÂN PHƯỜNG AN HẢI

KÈM THEO QUYẾT ĐỊNH SỐ ..... NGÀY ..... THÁNG ..... NĂM 2026

CƠ QUAN TRÌNH CHẤP THUẬN
PHÒNG KINH TẾ, HẠ TẦNG VÀ ĐÔ THỊ PHƯỜNG AN HẢI

KÈM THEO BÁO CÁO SỐ ..... NGÀY ..... THÁNG ..... NĂM 2026

CƠ QUAN TỔ CHỨC LẬP QUY HOẠCH
ÔNG TRƯƠNG MẠNH HÀ
BÀ NGUYỄN KIM VY

KÈM THEO TỜ TRÌNH SỐ ..... NGÀY ..... THÁNG ..... NĂM 2026

CÔNG TRÌNH:

KHÁCH SẠN

ĐỊA ĐIỂM: THỬA ĐẤT SỐ 87, TỜ BẢN ĐỒ 136, ĐƯỜNG LÂM HOÀNH, PHƯỜNG AN HẢI, TP. ĐÀ NẴNG

TÊN BẢN VẼ: QUY HOẠCH TỔNG MẶT BẰNG TỈ LỆ 1/500

SƠ ĐỒ VỊ TRÍ, PHẠM VI RANH GIỚI KHU ĐẤT

BẢN VẼ: QH-08	KHỔ GIẤY: A2 TỶ LỆ IN: 1/1000	THÁNG: /2026
THIẾT KẾ	KTS. NGUYỄN HOÀNG TUỆ	
	KTS. NGUYỄN VĂN THƯƠNG	
	KTS. PHẠM VĂN TẤN	
CHỦ TRÌ	KTS. PHAN MINH HIẾU	
CHỦ NHIỆM		
QUẢN LÝ KỸ THUẬT	KTS. PHAN MINH HIẾU	

GIÁM ĐỐC

KTS. PHAN MINH HIẾU

TƯ VẤN THIẾT KẾ
CÔNG TY TRÁCH NHIỆM HỮU HẠN
KIẾN TRÚC & XÂY DỰNG SDESIGN
Địa chỉ: 33 Nguyễn Tất Thành, phường Hải Châu, TP. Đà Nẵng

TÊN CÔNG TRÌNH: KHÁCH SẠN
TÊN BẢN VẼ: SƠ ĐỒ VỊ TRÍ, PHẠM VI RANH GIỚI KHU ĐẤT. QH-02