


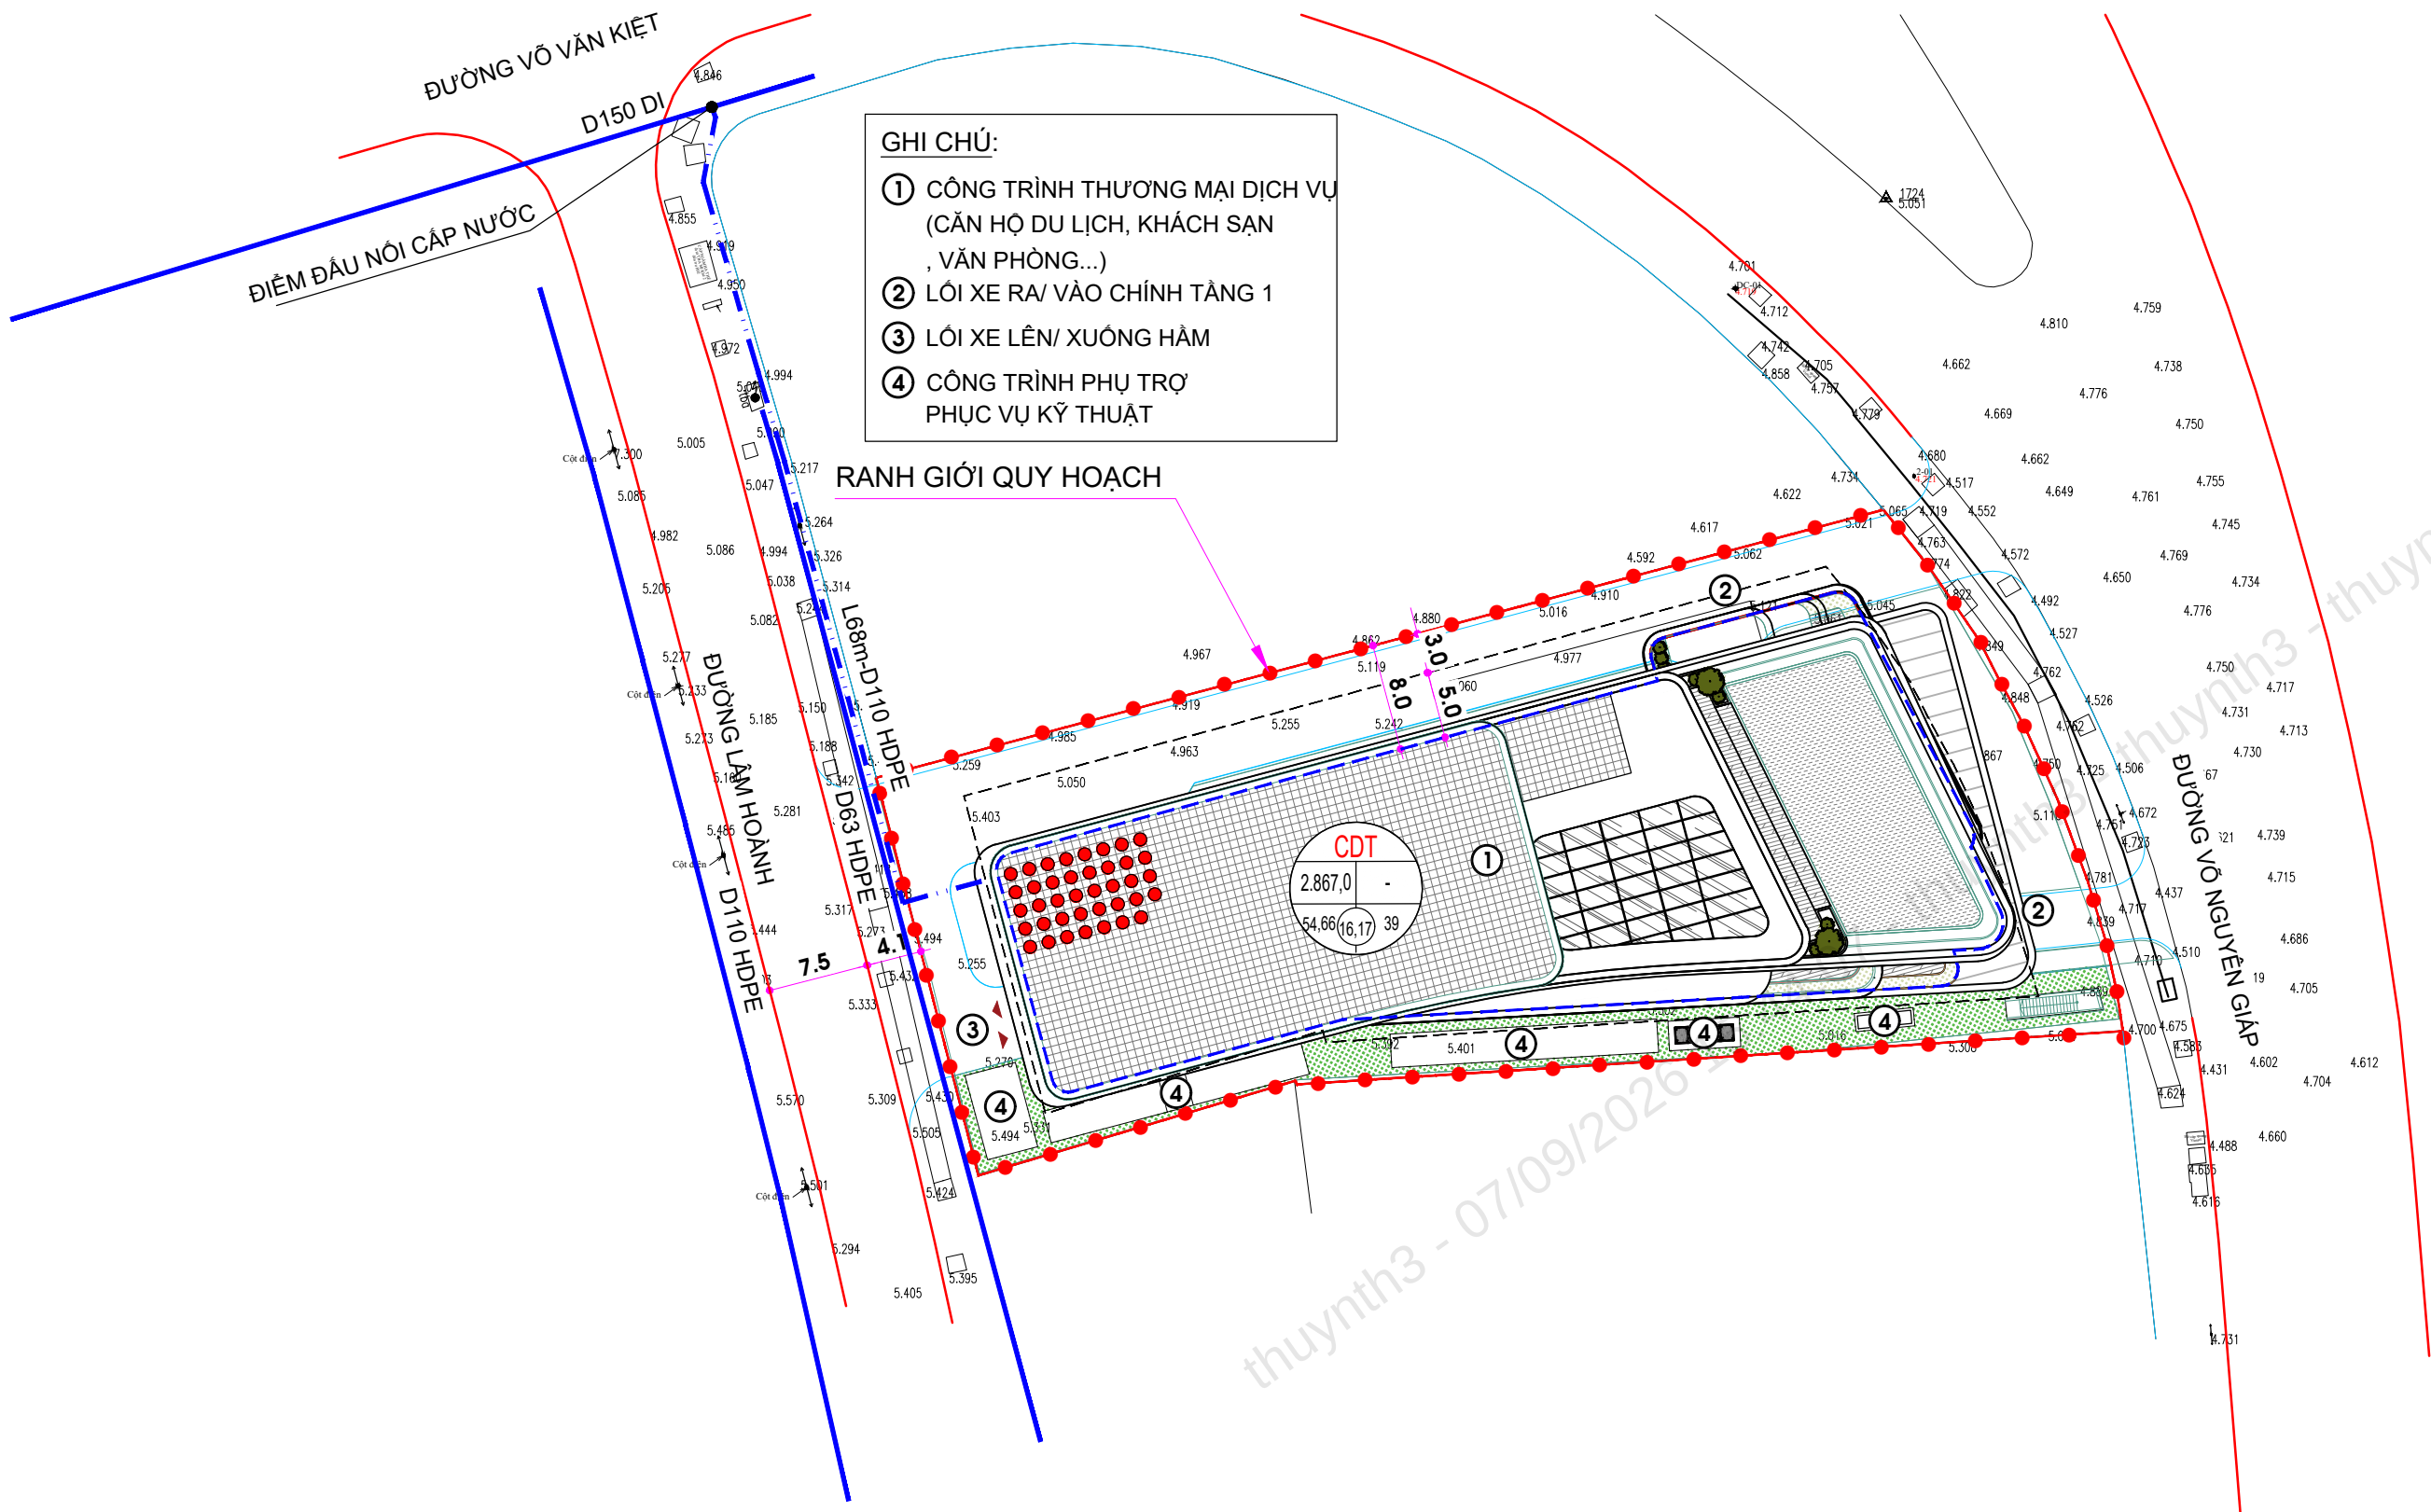

- GHI CHÚ:
- ① CÔNG TRÌNH THƯƠNG MẠI DỊCH VỤ (CĂN HỘ DU LỊCH, KHÁCH SẠN, VĂN PHÒNG...)
  - ② LỐI XE RA VÀO CHÍNH TẦNG 1
  - ③ LỐI XE LÊN/ XUỐNG HẦM
  - ④ CÔNG TRÌNH PHỤ TRỢ PHỤC VỤ KỸ THUẬT

KÝ HIỆU:

- RANH GIỚI QUY HOẠCH
- CÔNG TRÌNH
- CÂY XANH, CẢNH QUAN
- CHỈ GIỚI XÂY DỰNG PHÂN CÔNG TRÌNH NỘI
- SỐ TẦNG NỘI

A: KÝ HIỆU LÔ ĐẤT  
B: DIỆN TÍCH LÔ ĐẤT (M2)  
C: DÂN SỐ (NGƯỜI)  
D: MẬT ĐỘ XÂY DỰNG TỐI ĐA (%)  
E: HỆ SỐ SỬ DỤNG ĐẤT TỐI ĐA  
F: TẦNG CAO XÂY DỰNG TỐI ĐA

KÝ HIỆU:

|       |                                 |
|-------|---------------------------------|
|       | TUYẾN ỚNG CẤP NƯỚC QUY HOẠCH    |
|       | TUYẾN ỚNG CẤP NƯỚC HIỆN TRẠNG   |
| L - D | CHIỀU DÀI (m) - ĐƯỜNG KÍNH (mm) |

| BẢNG THỐNG KẾ VẬT TƯ CHÍNH |                    |        |          |
|----------------------------|--------------------|--------|----------|
| STT                        | LOẠI VẬT LIỆU      | ĐƠN VỊ | SỐ LƯỢNG |
| 01                         | ỚNG NHỰA D110 HDPE | MÉT    | 68       |

TỈ LỆ XÍCH: 1 CM TRÊN BẢN ĐỒ BẰNG 2,5M TRÊN THỰC ĐỊA

0 5M 10M 20M 30M 40M 50M

CƠ QUAN PHÊ DUYỆT  
ỦY BAN NHÂN DÂN PHƯỜNG AN HẢI

KÈM THEO BÁO CÁO SỐ ..... NGÀY ..... THÁNG ..... NĂM 2026

CƠ QUAN THẨM ĐỊNH VÀ TRÌNH DUYỆT  
PHÒNG KINH TẾ, HẠ TẦNG VÀ ĐÔ THỊ PHƯỜNG AN HẢI

KÈM THEO BÁO CÁO SỐ ..... NGÀY ..... THÁNG ..... NĂM 2026

CƠ QUAN TỔ CHỨC LẬP QUY HOẠCH  
CÔNG TY CỔ PHẦN ĐẦU TƯ PHÁT TRIỂN HẠ TẦNG A&T ĐÀ NẴNG  
GIÁM ĐỐC

NGUYỄN MẠNH CƯỜNG  
KÈM THEO TỜ TRÌNH SỐ ..... NGÀY ..... THÁNG ..... NĂM 2026

CÔNG TRÌNH: KHU PHỨC HỢP THƯƠNG MẠI, CĂN HỘ DU LỊCH ALIZÉ

ĐỊA ĐIỂM: LÔ A1, KHU ĐẤT A3.2 GÓC ĐƯỜNG VÕ NGUYỄN GIÁP VÀ VÕ VĂN KIẾT, PHƯỜNG AN HẢI, THÀNH PHỐ ĐÀ NẴNG

TÊN BẢN VẼ: ĐIỀU CHỈNH CỤC BỘ QUY HOẠCH CHI TIẾT TỈ LỆ 1/500

BẢN VẼ QUY HOẠCH CẤP NƯỚC

|                  |                     |                 |               |
|------------------|---------------------|-----------------|---------------|
| BẢN VẼ: QH-05    | KHỔ GIẤY: A2        | TỶ LỆ IN: 1/500 | THÁNG: 6/2026 |
| THIẾT KẾ         | NGUYỄN HỒNG VY      |                 |               |
| CHỦ TRÌ          | NGUYỄN HỒNG VY      |                 |               |
| CHỦ NHIỆM        | KTS. HỒ HUY HÙNG    |                 |               |
| QUẢN LÝ KỸ THUẬT | KTS. PHAN MINH HIẾU |                 |               |

GIÁM ĐỐC

KTS. PHAN MINH HIẾU

TƯ VẤN THIẾT KẾ  
CÔNG TY TRÁCH NHIỆM HỮU HẠN  
KIẾN TRÚC & XÂY DỰNG SDESIGN

Địa chỉ: 33 Nguyễn Tất Thành, phường Hải Châu, TP. Đà Nẵng