


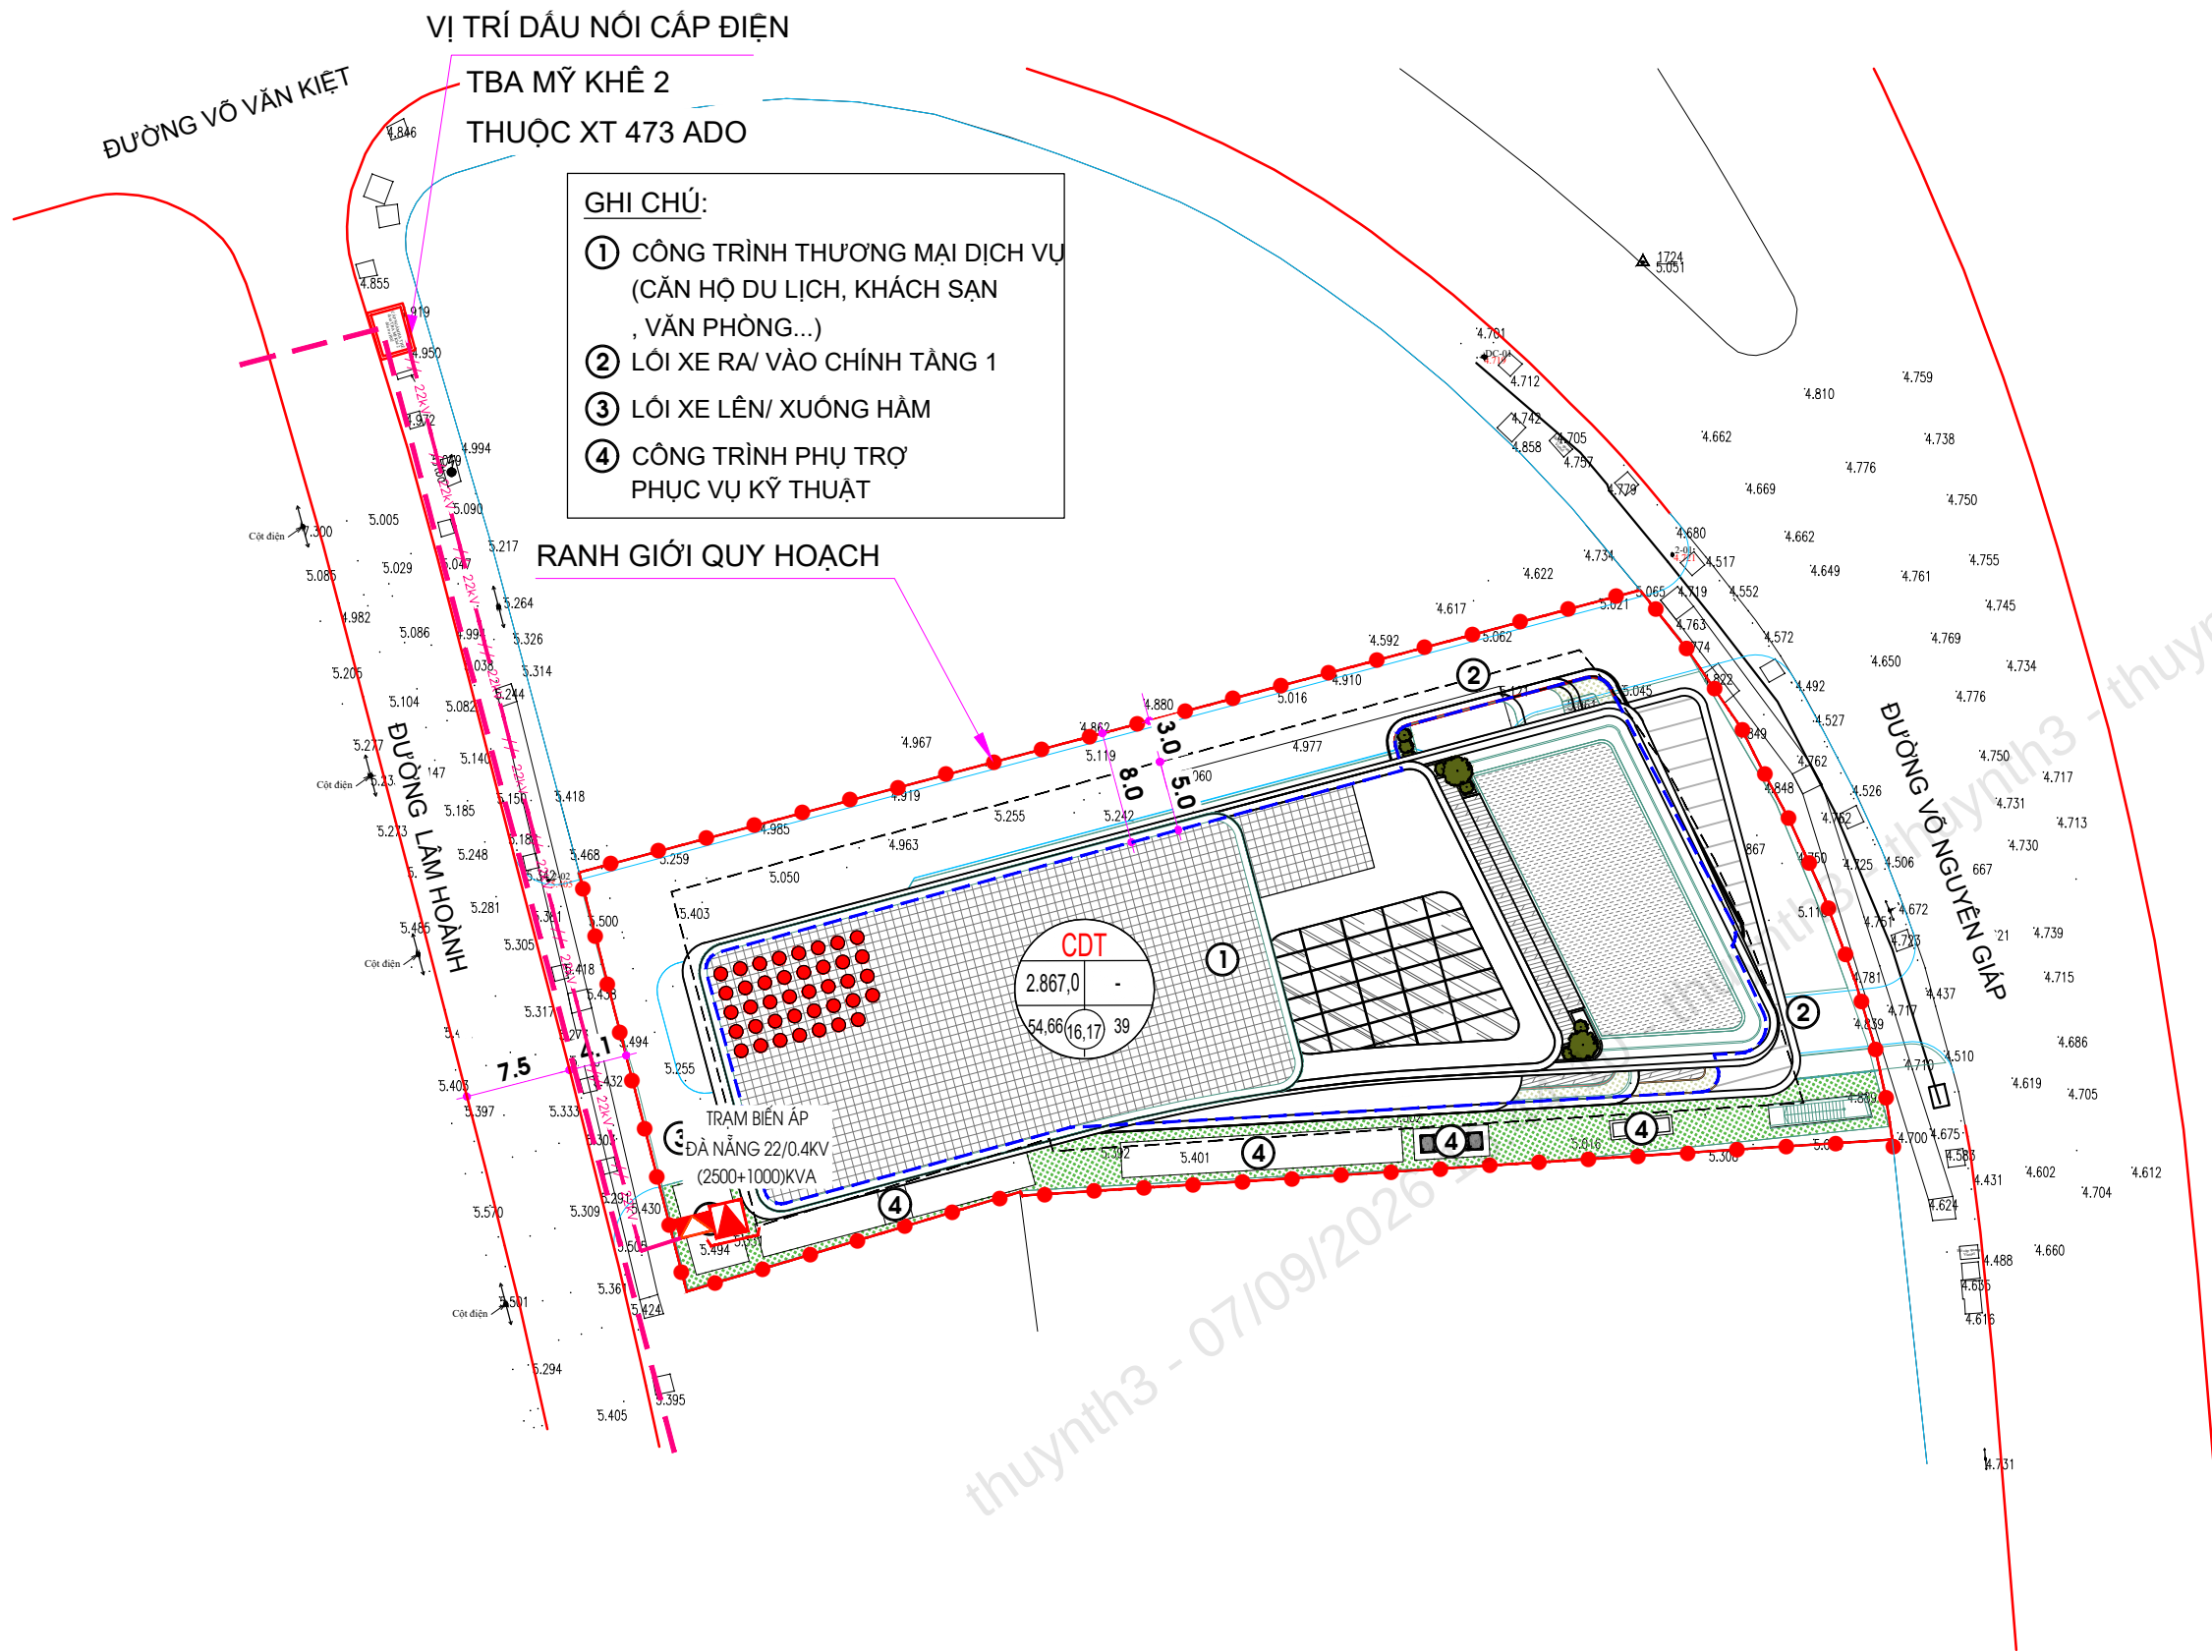

KÝ HIỆU:

RANH GIỚI QUY HOẠCH
DIỆN TÍCH: 2.866,8 M2

CÔNG TRÌNH

CÂY XANH, CẢNH QUAN

CHỈ GIỚI XÂY DỰNG
PHÂN CÔNG TRÌNH NỘI

SỐ TẦNG NỘI

A: KÝ HIỆU LÔ ĐẤT
B: DIỆN TÍCH LÔ ĐẤT (M2)
C: DÂN SỐ (NGƯỜI)
D: MẬT ĐỘ XÂY DỰNG TỐI ĐA (%)
E: HỆ SỐ SỬ DỤNG ĐẤT TỐI ĐA
F: TẦNG CAO XÂY DỰNG TỐI ĐA

GHI CHÚ:


ĐZ TRUNG THỂ NGẦM- HIỆN TRẠNG

ĐZ TRUNG THỂ NGẦM - XDM

TỦ ĐIỆN RMU TRUNG THỂ - XDM

TRẠM BIẾN ÁP 22/0.4KV - XDM

MÁY BIẾN ÁP TRONG NHÀ

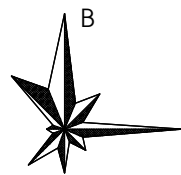

TỈ LỆ XÍCH: 1 CM TRÊN BẢN ĐỒ BẰNG 2,5M TRÊN THỰC ĐỊA

0 5M 10M 20M 30M 40M 50M

CƠ QUAN PHÊ DUYỆT
ỦY BAN NHÂN DÂN PHƯỜNG AN HẢI

KÈM THEO BÁO CÁO SỐ NGÀY THÁNG NĂM 2026

CƠ QUAN THẨM ĐỊNH VÀ TRÌNH DUYỆT
PHÒNG KINH TẾ, HẠ TẦNG VÀ ĐÔ THỊ PHƯỜNG AN HẢI

KÈM THEO BÁO CÁO SỐ NGÀY THÁNG NĂM 2026

CƠ QUAN TỔ CHỨC LẬP QUY HOẠCH
CÔNG TY CỔ PHẦN ĐẦU TƯ PHÁT TRIỂN HẠ TẦNG A&T ĐÀ NẴNG
GIÁM ĐỐC

NGUYỄN MẠNH CƯỜNG
KÈM THEO TỔ TRÌNH SỐ NGÀY THÁNG NĂM 2026

CÔNG TRÌNH: KHU PHỨC HỢP THƯƠNG MẠI, CĂN HỘ DU
LỊCH ALIZÉ

ĐỊA ĐIỂM: LÔ A1, KHU ĐẤT A3.2 GÓC ĐƯỜNG VÕ NGUYỄN GIÁP VÀ VÕ VĂN KIẾT
, PHƯỜNG AN HẢI, THÀNH PHỐ ĐÀ NẴNG

TÊN BẢN VẼ: ĐIỀU CHỈNH CỤC BỘ QUY HOẠCH CHI TIẾT TỈ LỆ 1/500

BẢN VẼ QUY HOẠCH CUNG CẤP NĂNG LƯỢNG VÀ CHIẾU SÁNG

BẢN VẼ: QH-07	KHỔ GIẤY: A2	TỶ LỆ IN: 1/500	THÁNG: 6/2026
THIẾT KẾ	TRẦN ĐÌNH QUẾ		
CHỦ TRÌ	TRẦN ĐÌNH QUẾ		
CHỦ NHIỆM	KTS. HỒ HUY HÙNG		
QUẢN LÝ KỸ THUẬT	KTS. PHAN MINH HIẾU		

GIÁM ĐỐC

KTS. PHAN MINH HIẾU



Sdesign

TƯ VẤN THIẾT KẾ
CÔNG TY TRÁCH NHIỆM HỮU HẠN
KIẾN TRÚC & XÂY DỰNG SDESIGN

Địa chỉ: 33 Nguyễn Tất Thành, phường Hải Châu, TP. Đà Nẵng