


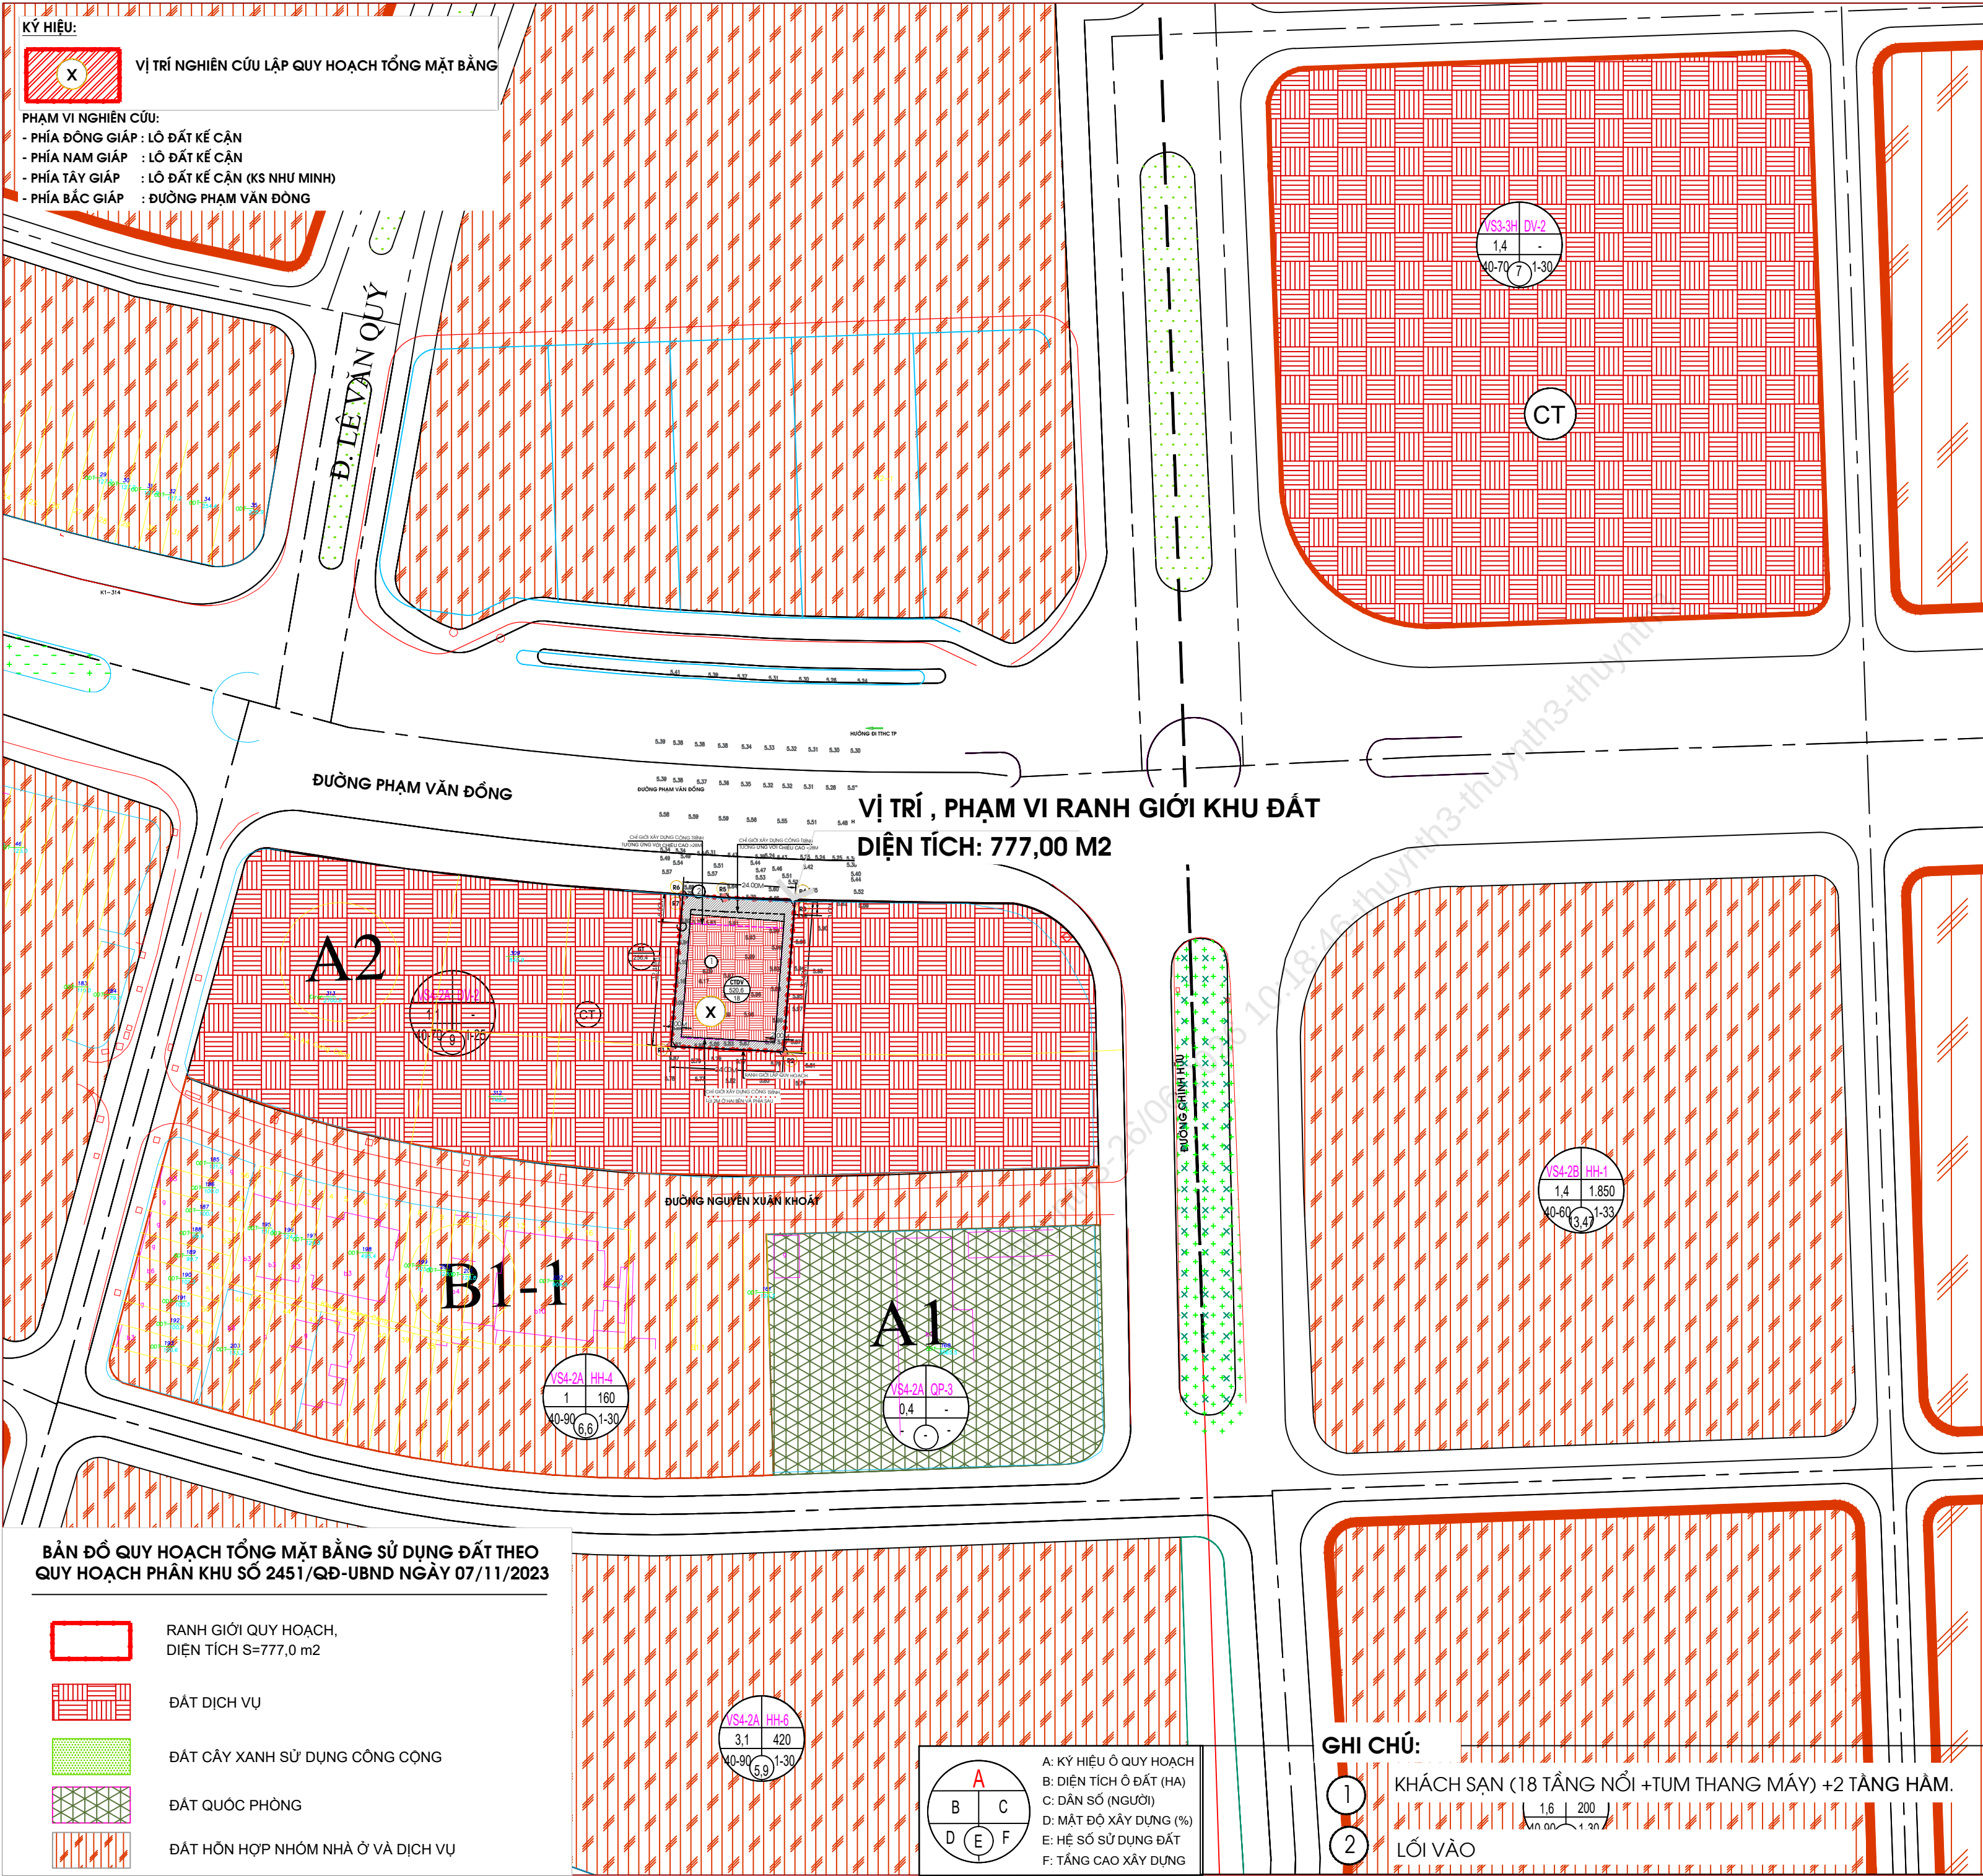

0M20M40M60M

TỈ LỆ XÍCH

B

CƠ QUAN CHẤP THUẬN

ỦY BAN NHÂN DÂN PHƯỜNG AN HẢI

KÈM THEO VĂN BẢN CHẤP THUẬN SỐ

NGÀY THÁNG NĂM

CƠ QUAN TRÌNH CHẤP THUẬN

PHÒNG KINH TẾ, HẠ TẦNG VÀ ĐÔ THỊ PHƯỜNG AN HẢI

KÈM THEO TỜ TRÌNH SỐ.....

CƠ QUAN TỔ CHỨC LẬP QUY HOẠCH:

ÔNG ĐÌNH VĂN CƯỜNG VÀ BÀ HỒ KIM OANH

KÈM THEO TỜ TRÌNH SỐ

NGÀY THÁNG NĂM

CÔNG TRÌNH: QUY HOẠCH TỔNG MẶT BẰNG TL 1/500 KHÁCH SẠN HỮU NGHỊ

ĐỊA ĐIỂM: THỪA ĐẤT SỐ 248, TỜ BẢN ĐỒ SỐ 53, LÔ 3 KHU A2-KH, ĐƯỜNG PHẠM VĂN ĐỒNG, PHƯỜNG AN HẢI, THÀNH PHỐ ĐÀ NẴNG.

TÊN BẢN VẼ:

SƠ ĐỒ VỊ TRÍ, PHẠM VI RANH GIỚI KHU ĐẤT

BẢN VẼ: QH-01	KHỔ GIẤY: A2	TỶ LỆ: 1/500	THÁNG:-2026
THIẾT KẾ	KTS. PHAN HỮU BÁCH		
CHỦ TRÌ	KTS. ĐỖ VĂN CƯỜNG		
CHỦ NHIỆM			
QUẢN LÝ KỸ THUẬT	KTS. LÊ PHẠM MINH HÀ		

GIÁM ĐỐC

LÊ VIẾT THÀNH

ADVANCED SOLUTION IN POST-TENSIONING

ASPT

CÔNG TY TNHH MTV TƯ VẤN VÀ XÂY DỰNG

A.S.P.T


ĐC : 82-84 NGÕ TẮT TỐT- P. HÒA CƯỜNG - TP. ĐÀ NẴNG

ĐT: 0982 145 011

CÔNG TRÌNH: QUY HOẠCH TỔNG MẶT BẰNG TL 1/500 KHÁCH SẠN HỮU NGHỊ

TÊN BẢN VẼ: SƠ ĐỒ VỊ TRÍ, PHẠM VI RANH GIỚI KHU ĐẤT

QH-01

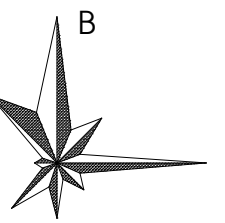

A 4x4 grid of dots. The dots are arranged in four rows and four columns. The dot in the bottom-right corner (row 4, column 4) is missing, leaving a 3x4 grid of dots.

CƠ QUAN CHẤP THUẬN

ỦY BAN NHÂN DÂN PHƯỜNG AN HẢI

KÈM THEO VĂN BẢN CHẤP THUẬN SỐ NGÀY THÁNG NĂM

CƠ QUAN TRÌNH CHẤP THUẬN

PHÒNG KINH TẾ, HẠ TẦNG VÀ ĐÔ THỊ PHƯỜNG AN HẢI

KÈM THEO TỜ TRÌNH SỐ.....

CƠ QUAN TỔ CHỨC LẬP QUY HOẠCH:

ÔNG ĐÌNH VĂN CƯỜNG VÀ BÀ HỒ KIM OANH

KÈM THEO TỜ TRÌNH SỐ NGÀY THÁNG NĂM

CÔNG TRÌNH: QUY HOẠCH TỔNG MẶT BẰNG TL 1/500 KHÁCH SẠN HỮU NGHỊ

ĐỊA ĐIỂM: THỪA ĐẤT SỐ 248, TỜ BẢN ĐỒ SỐ 53, LÔ 3 KHU A2-KH, ĐƯỜNG PHẠM VĂN ĐỒNG, PHƯỜNG AN HẢI, THÀNH PHỐ ĐÀ NẴNG.

TÊN BẢN VẼ:

BẢN VẼ GIAO THÔNG

BẢN VẼ: QH-03	KHỔ GIẤY: A2	TỶ LỆ: 1/250	THÁNG:-2026
THIẾT KẾ	KS. NGUYỄN NHƯ TÀI		
CHỦ TRÌ			
CHỦ NHIỆM	KTS. ĐỖ VĂN CƯỜNG		
QUẢN LÝ KỸ THUẬT	KTS. LÊ PHẠM MINH HÀ		

GIÁM ĐỐC

LÊ VIẾT THÀNH




CÔNG TY TNHH MTV TƯ VẤN VÀ XÂY DỰNG
A.S.P.T


ĐC : 82-84 NGÔ TẤT TỐ- P. HÒA CƯỜNG - TP. ĐÀ NẴNG
ĐT: 0982 145 011

CÔNG TRÌNH: QUY HOẠCH TỔNG MẶT BẰNG TL 1/500 KHÁCH SẠN HỮU NGHỊ
TÊN BẢN VẼ: BẢN VẼ GIAO THÔNG

BẢN VẼ GIAO THÔNG

H-03

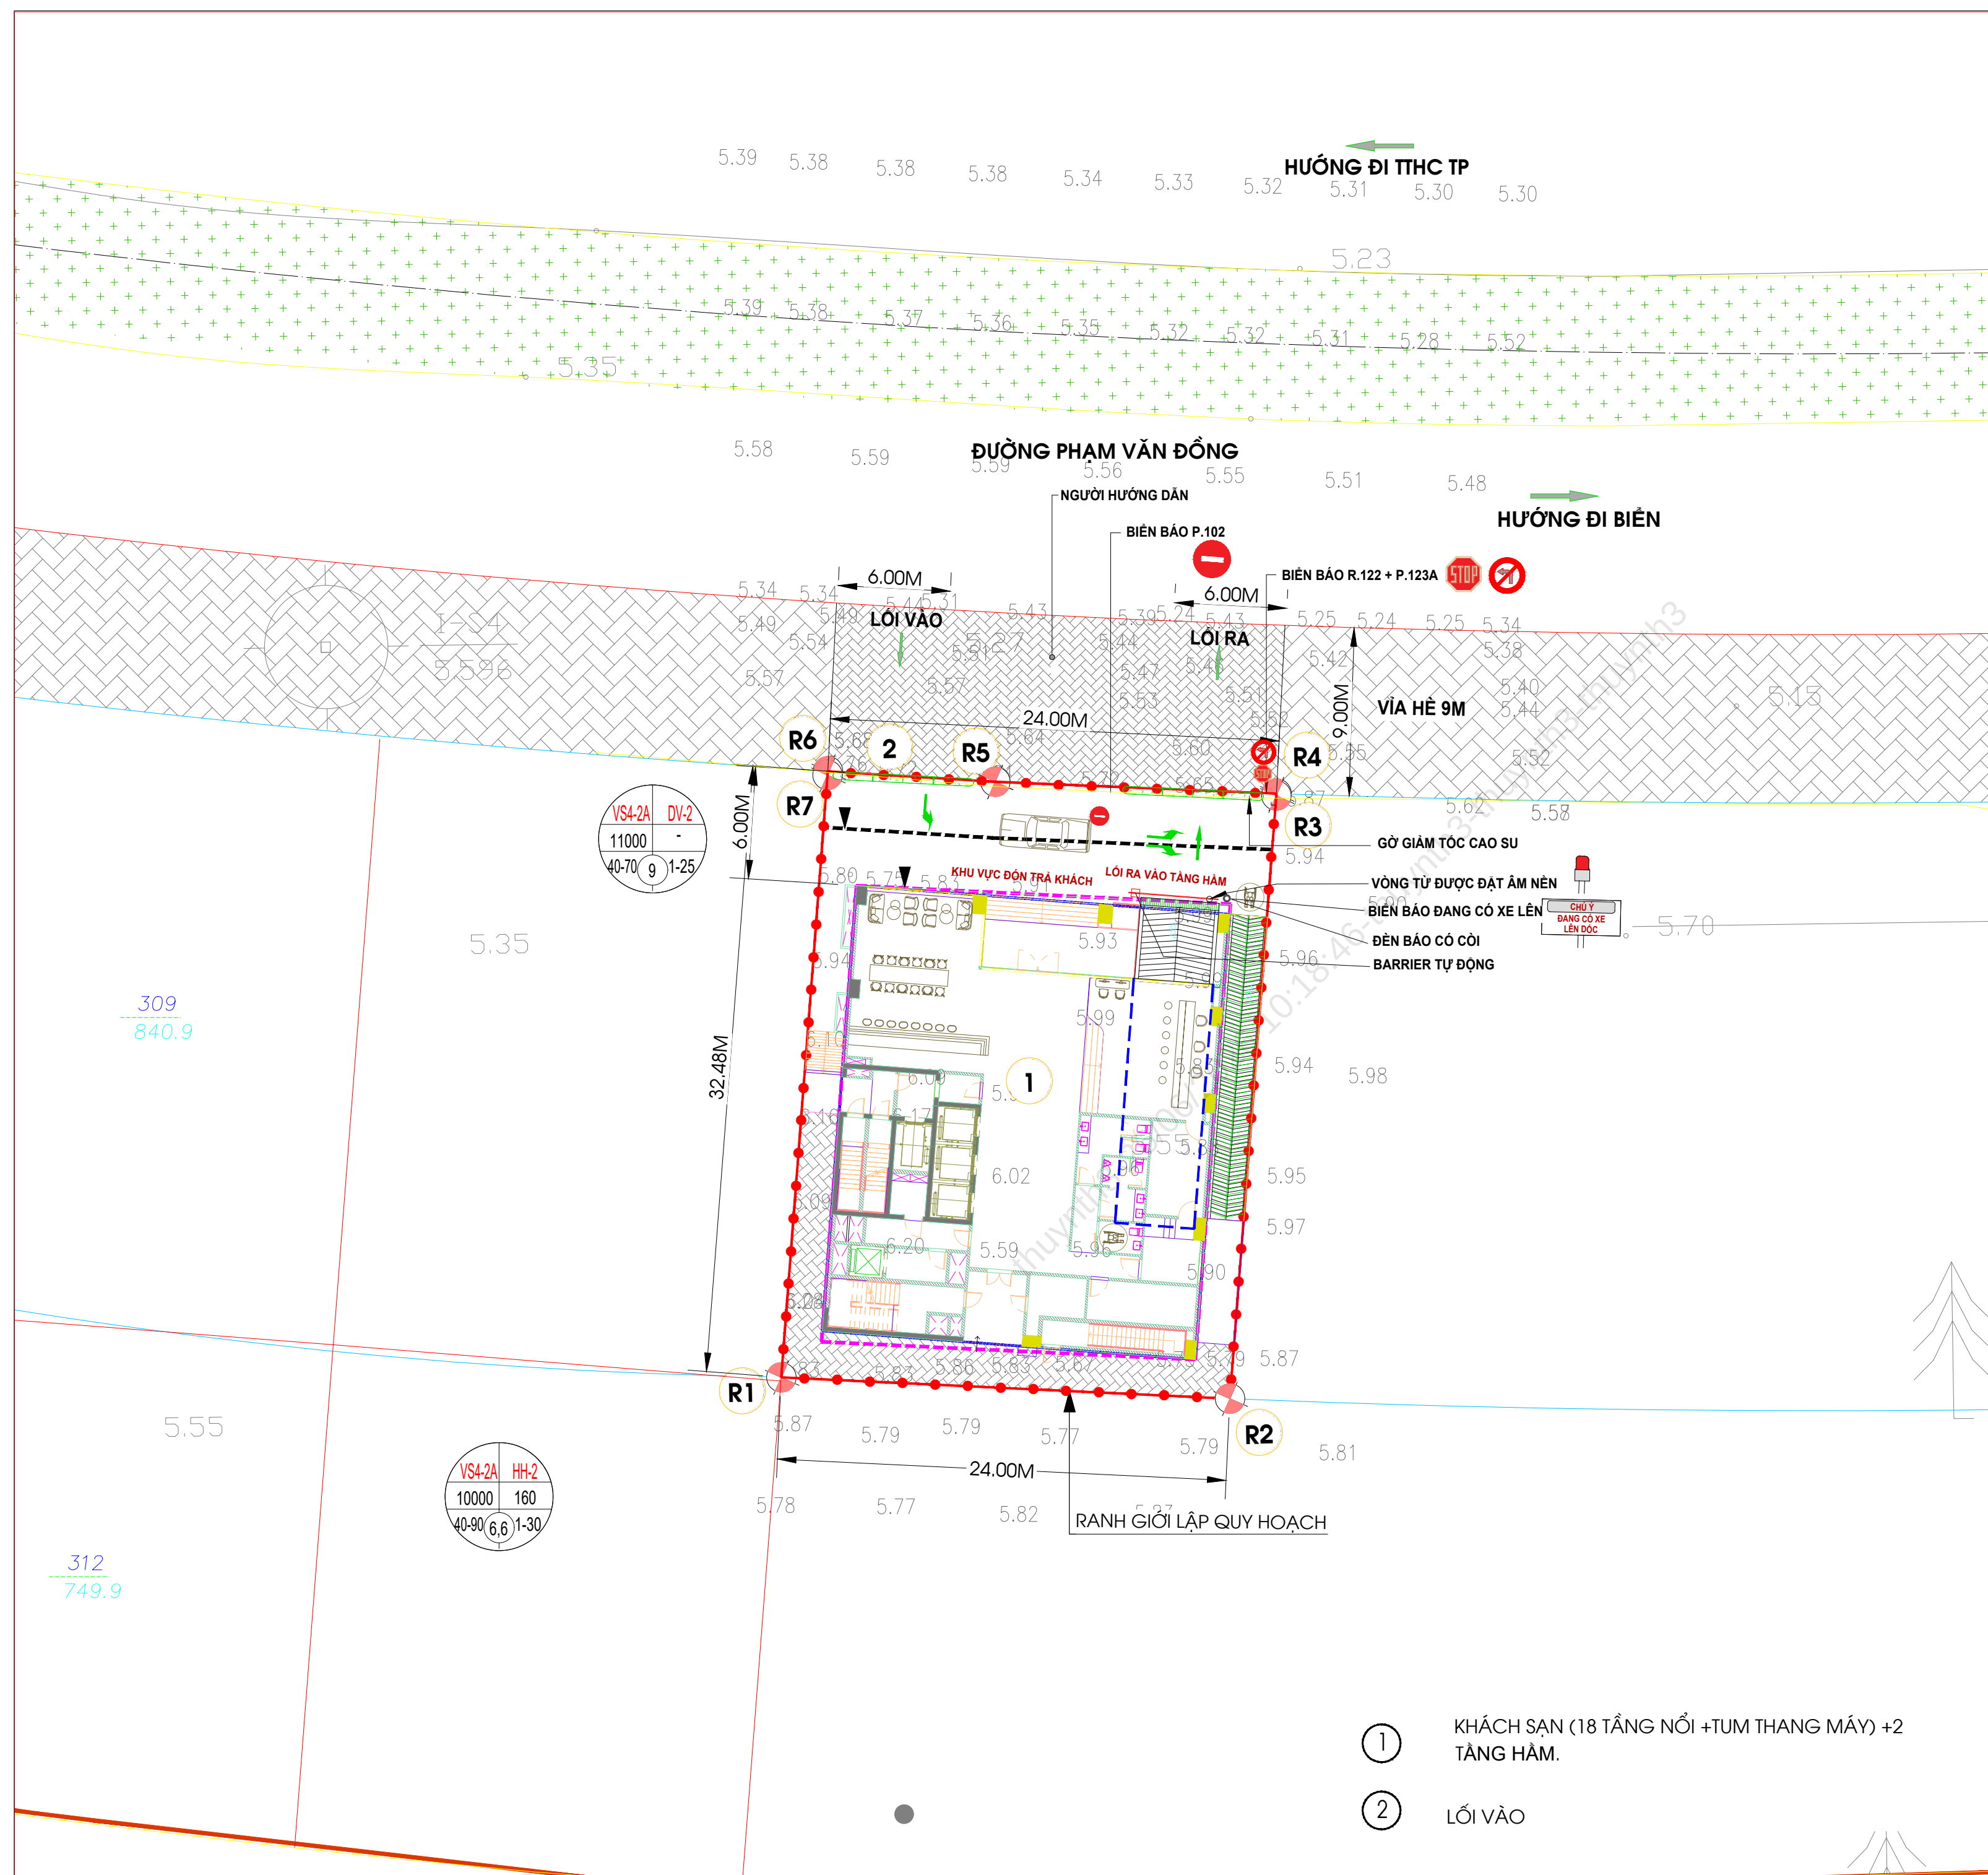

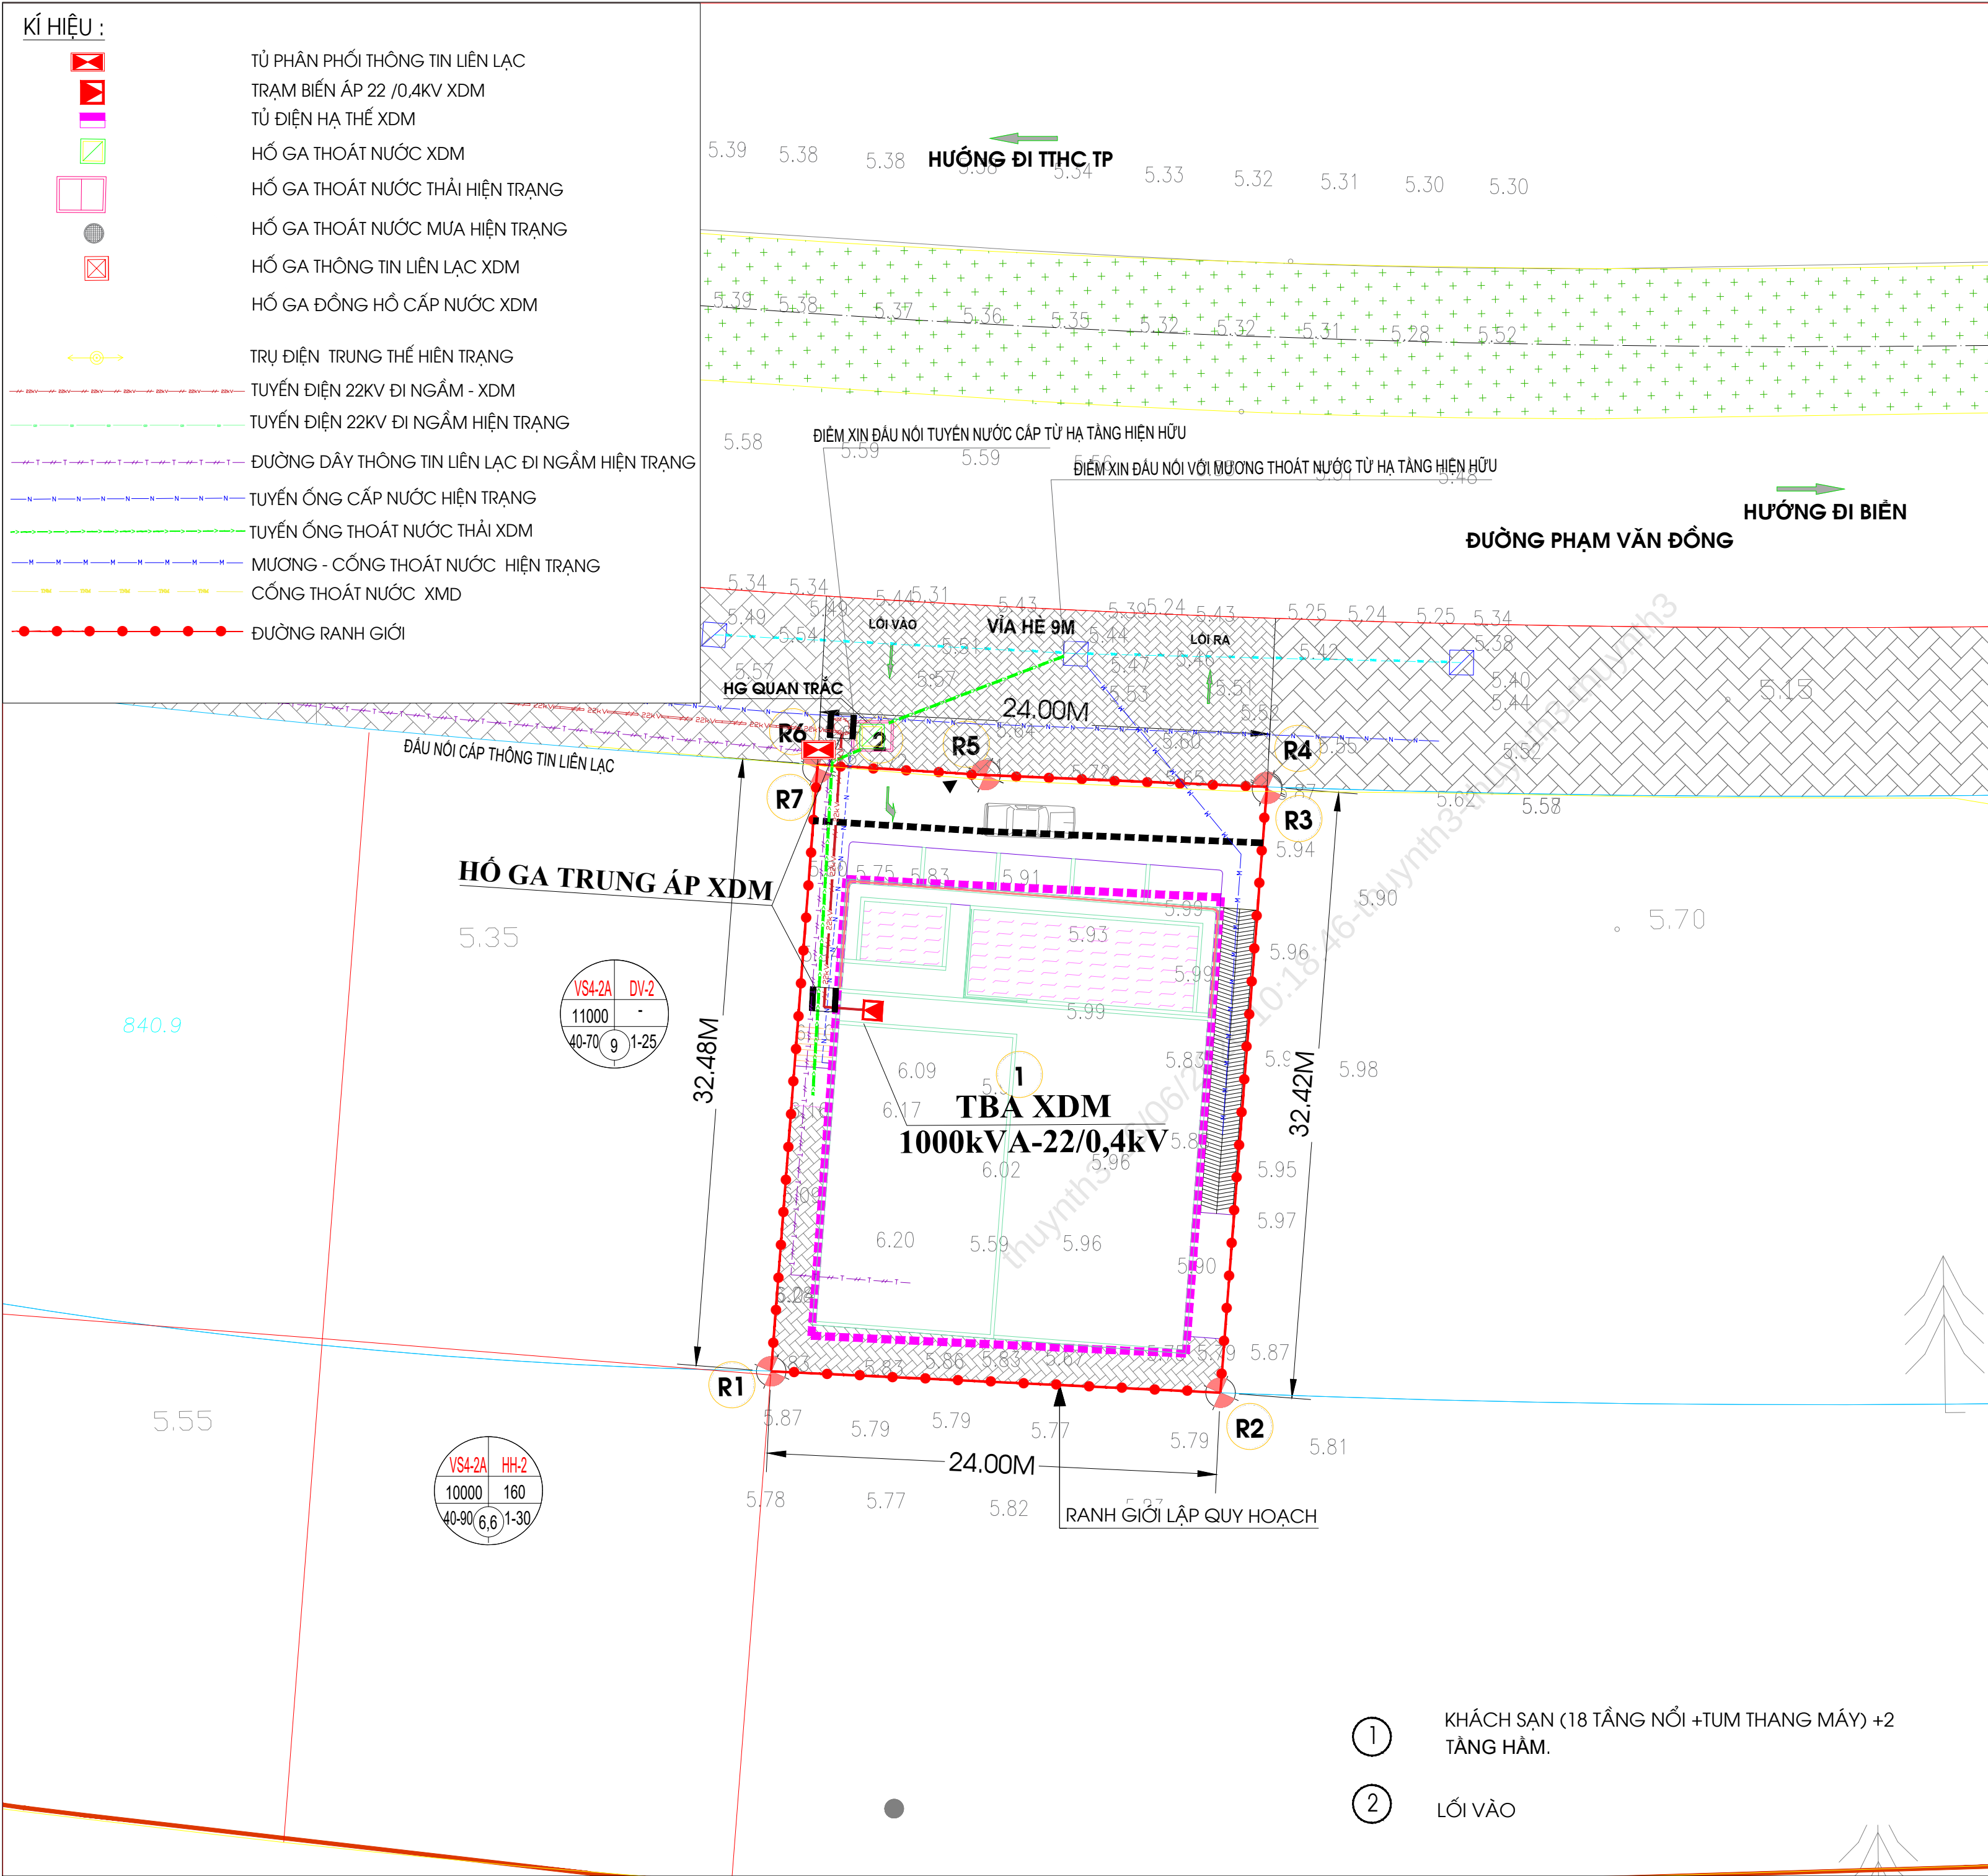

TỈ LỆ XÍCH
0M 5M 10M 15M

KÍ HIỆU:

- RANH GIỚI QUY HOẠCH
DIỆN TÍCH: 777,0 M2
- RANH GIỚI KHỚP NỐI HTKT
DIỆN TÍCH: 214,2 M2
- CHỈ GIỚI XÂY DỰNG
- ĐẤT XÂY DỰNG CÔNG TRÌNH CHÍNH
- TẦNG CAO CÔNG TRÌNH

CƠ QUAN CHẤP THUẬN
ỦY BAN NHÂN DÂN PHƯỜNG AN HẢI

KÈM THEO VẢN BẢN CHẤP THUẬN SỐ NGÀY THÁNG NĂM

CƠ QUAN TRÌNH CHẤP THUẬN
PHÒNG KINH TẾ, HẠ TẦNG VÀ ĐÔ THỊ PHƯỜNG AN HẢI

KÈM THEO TỜ TRÌNH SỐ.....

CƠ QUAN TỔ CHỨC LẬP QUY HOẠCH:
ÔNG ĐÌNH VĂN CƯỜNG VÀ BÀ HỒ KIM OANH

KÈM THEO TỜ TRÌNH SỐ NGÀY THÁNG NĂM

CÔNG TRÌNH: QUY HOẠCH TỔNG MẶT BẰNG TL 1/500 KHÁCH SẠN HỮU NGHỊ
ĐỊA ĐIỂM: THỪA ĐẤT SỐ 248, TỜ BẢN ĐỒ SỐ 53, LÔ 3 KHU A2-KH, ĐƯỜNG PHẠM VĂN ĐỒNG, PHƯỜNG AN HẢI, THÀNH PHỐ ĐÀ NẴNG.

TÊN BẢN VẼ:
BẢN VẼ CHUẨN BỊ KỸ THUẬT

BẢN VẼ: QH-04	KHỔ GIẤY: A2	TỶ LỆ: 1/250	THÁNG:-2026
THIẾT KẾ	KS. NGUYỄN NHƯ TÀI		
CHỦ TRÌ			
CHỦ NHIỆM	KTS. ĐỖ VĂN CƯỜNG		
QUẢN LÝ KỸ THUẬT	KTS. LÊ PHẠM MINH HÀ		

GIÁM ĐỐC

LÊ VIẾT THÀNH


ADVANCED SOLUTION IN POST-TENSIONING®

ASPT

CÔNG TY TNHH MTV TƯ VẤN VÀ XÂY DỰNG
A.S.P.T
ĐC : 82-84 NGÕ TẮT TỐT- P. HÒA CƯỜNG - TP. ĐÀ NẴNG
ĐT: 0982 145 011

CÔNG TRÌNH: QUY HOẠCH TỔNG MẶT BẰNG TL 1/500 KHÁCH SẠN HỮU NGHỊ
TÊN BẢN VẼ: BẢN VẼ CHUẨN BỊ KỸ THUẬT

QH-04

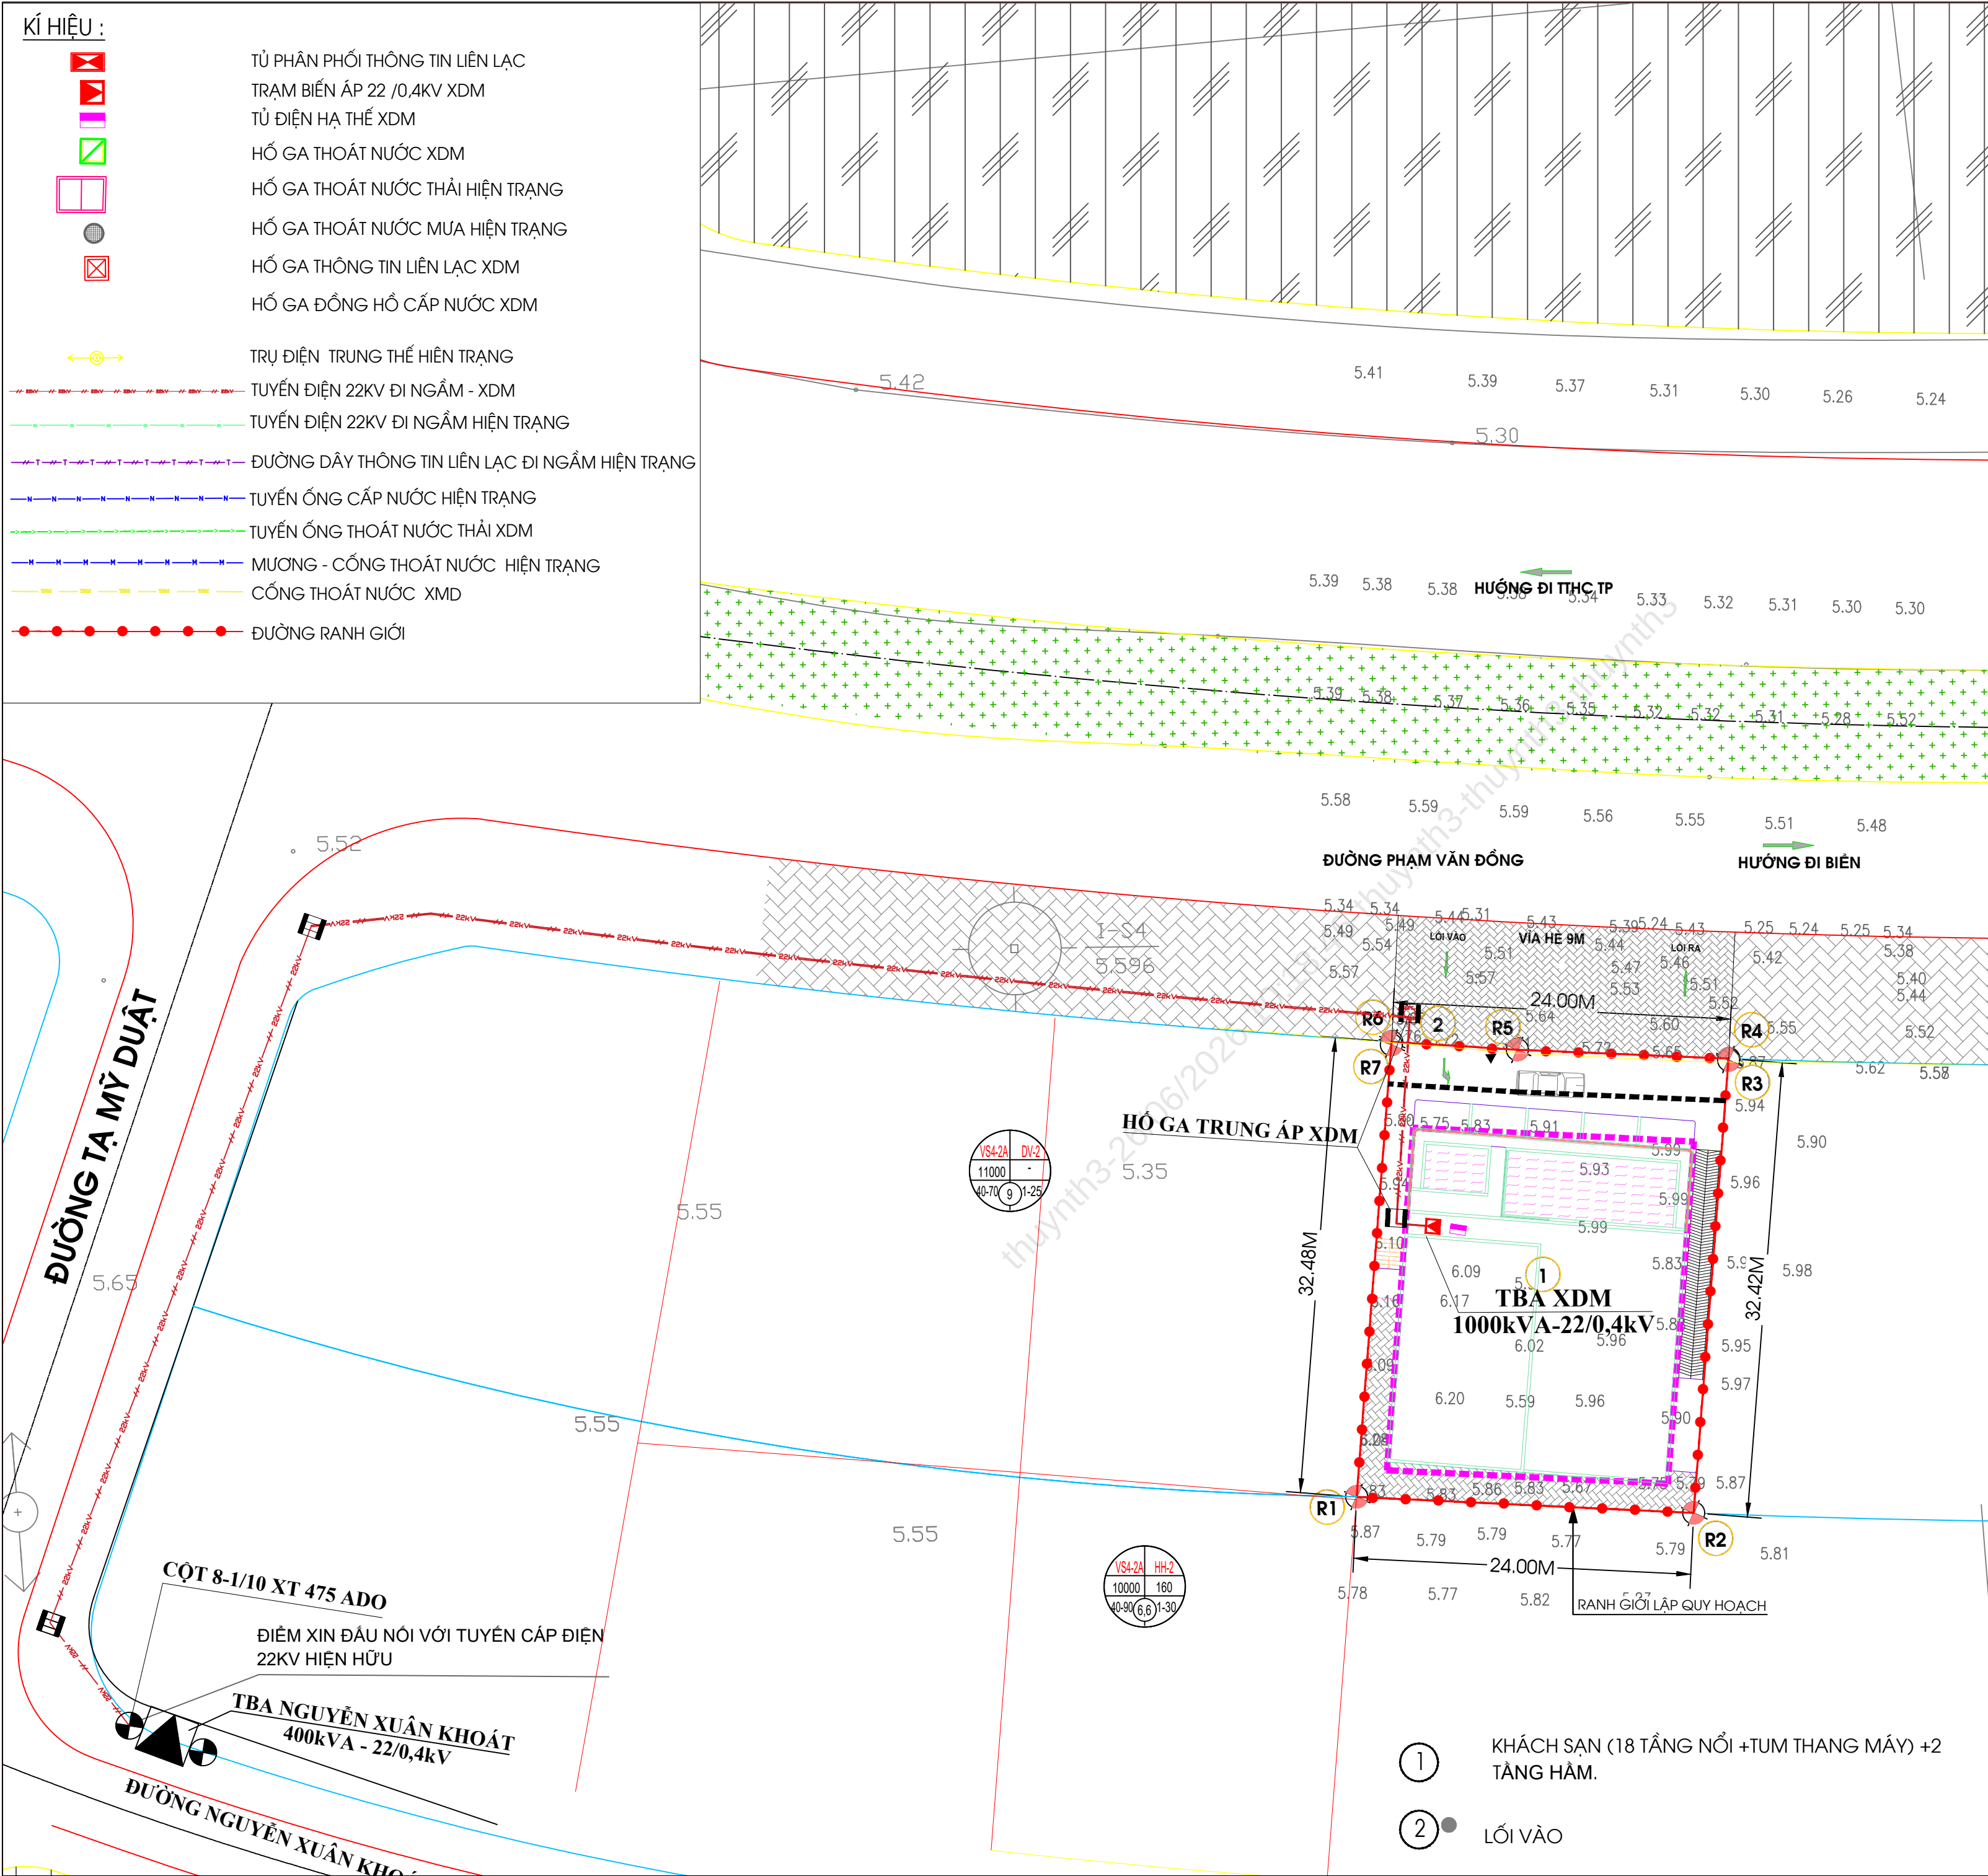

TỈ LỆ XÍCH

0M 5M 10M 15M

B

KÍ HIỆU:

- RANH GIỚI QUY HOẠCH
DIỆN TÍCH: 777,0 M2
- RANH GIỚI KHỚP NỐI HTKT
DIỆN TÍCH: 214,2 M2
- CHỈ GIỚI XÂY DỰNG
- ĐẤT XÂY DỰNG CÔNG TRÌNH CHÍNH
- TẦNG CAO CÔNG TRÌNH

CƠ QUAN CHẤP THUẬN

ỦY BAN NHÂN DÂN PHƯỜNG AN HẢI

KÈM THEO VĂN BẢN CHẤP THUẬN SỐ NGÀY THÁNG NĂM

CƠ QUAN TRÌNH CHẤP THUẬN

PHÒNG KINH TẾ, HẠ TẦNG VÀ ĐÔ THỊ PHƯỜNG AN HẢI

KÈM THEO TỜ TRÌNH SỐ.....

CƠ QUAN TỔ CHỨC LẬP QUY HOẠCH:

ÔNG ĐÌNH VĂN CƯỜNG VÀ BÀ HỒ KIM OANH

KÈM THEO TỜ TRÌNH SỐ NGÀY THÁNG NĂM

CÔNG TRÌNH: QUY HOẠCH TỔNG MẶT BẰNG TL 1/500 KHÁCH SẠN HỮU NGHỊ

ĐỊA ĐIỂM: THỪA ĐẤT SỐ 248, TỜ BẢN ĐỒ SỐ 53, LÔ 3 KHU A2-KH, ĐƯỜNG PHẠM VĂN ĐỒNG, PHƯỜNG AN HẢI, THÀNH PHỐ ĐÀ NẴNG.

TÊN BẢN VẼ:

BẢN VẼ ĐẦU NỐI CẤP ĐIỆN

BẢN VẼ: QH-05	KHỔ GIẤY: A2	TỶ LỆ: 1/250	THÁNG:-2026
THIẾT KẾ	KS. NGUYỄN NHƯ TÀI		
CHỦ TRÌ			
CHỦ NHIỆM	KTS. ĐỖ VĂN CƯỜNG		
QUẢN LÝ KỸ THUẬT	KTS. LÊ PHẠM MINH HÀ		

GIÁM ĐỐC

LÊ VIẾT THÀNH

ADVANCED SOLUTION IN POST-TENSIONING

ASPT

CÔNG TY TNHH MTV TƯ VẤN VÀ XÂY DỰNG A.S.P.T

ĐC : 82-84 NGÕ TẮT TỐ - P. HÒA CƯỜNG - TP. ĐÀ NẴNG


ĐT: 0982 145 011

CÔNG TRÌNH: QUY HOẠCH TỔNG MẶT BẰNG TL 1/500 KHÁCH SẠN HỮU NGHỊ

TÊN BẢN VẼ:

BẢN VẼ ĐẦU NỐI CẤP ĐIỆN

QH-05

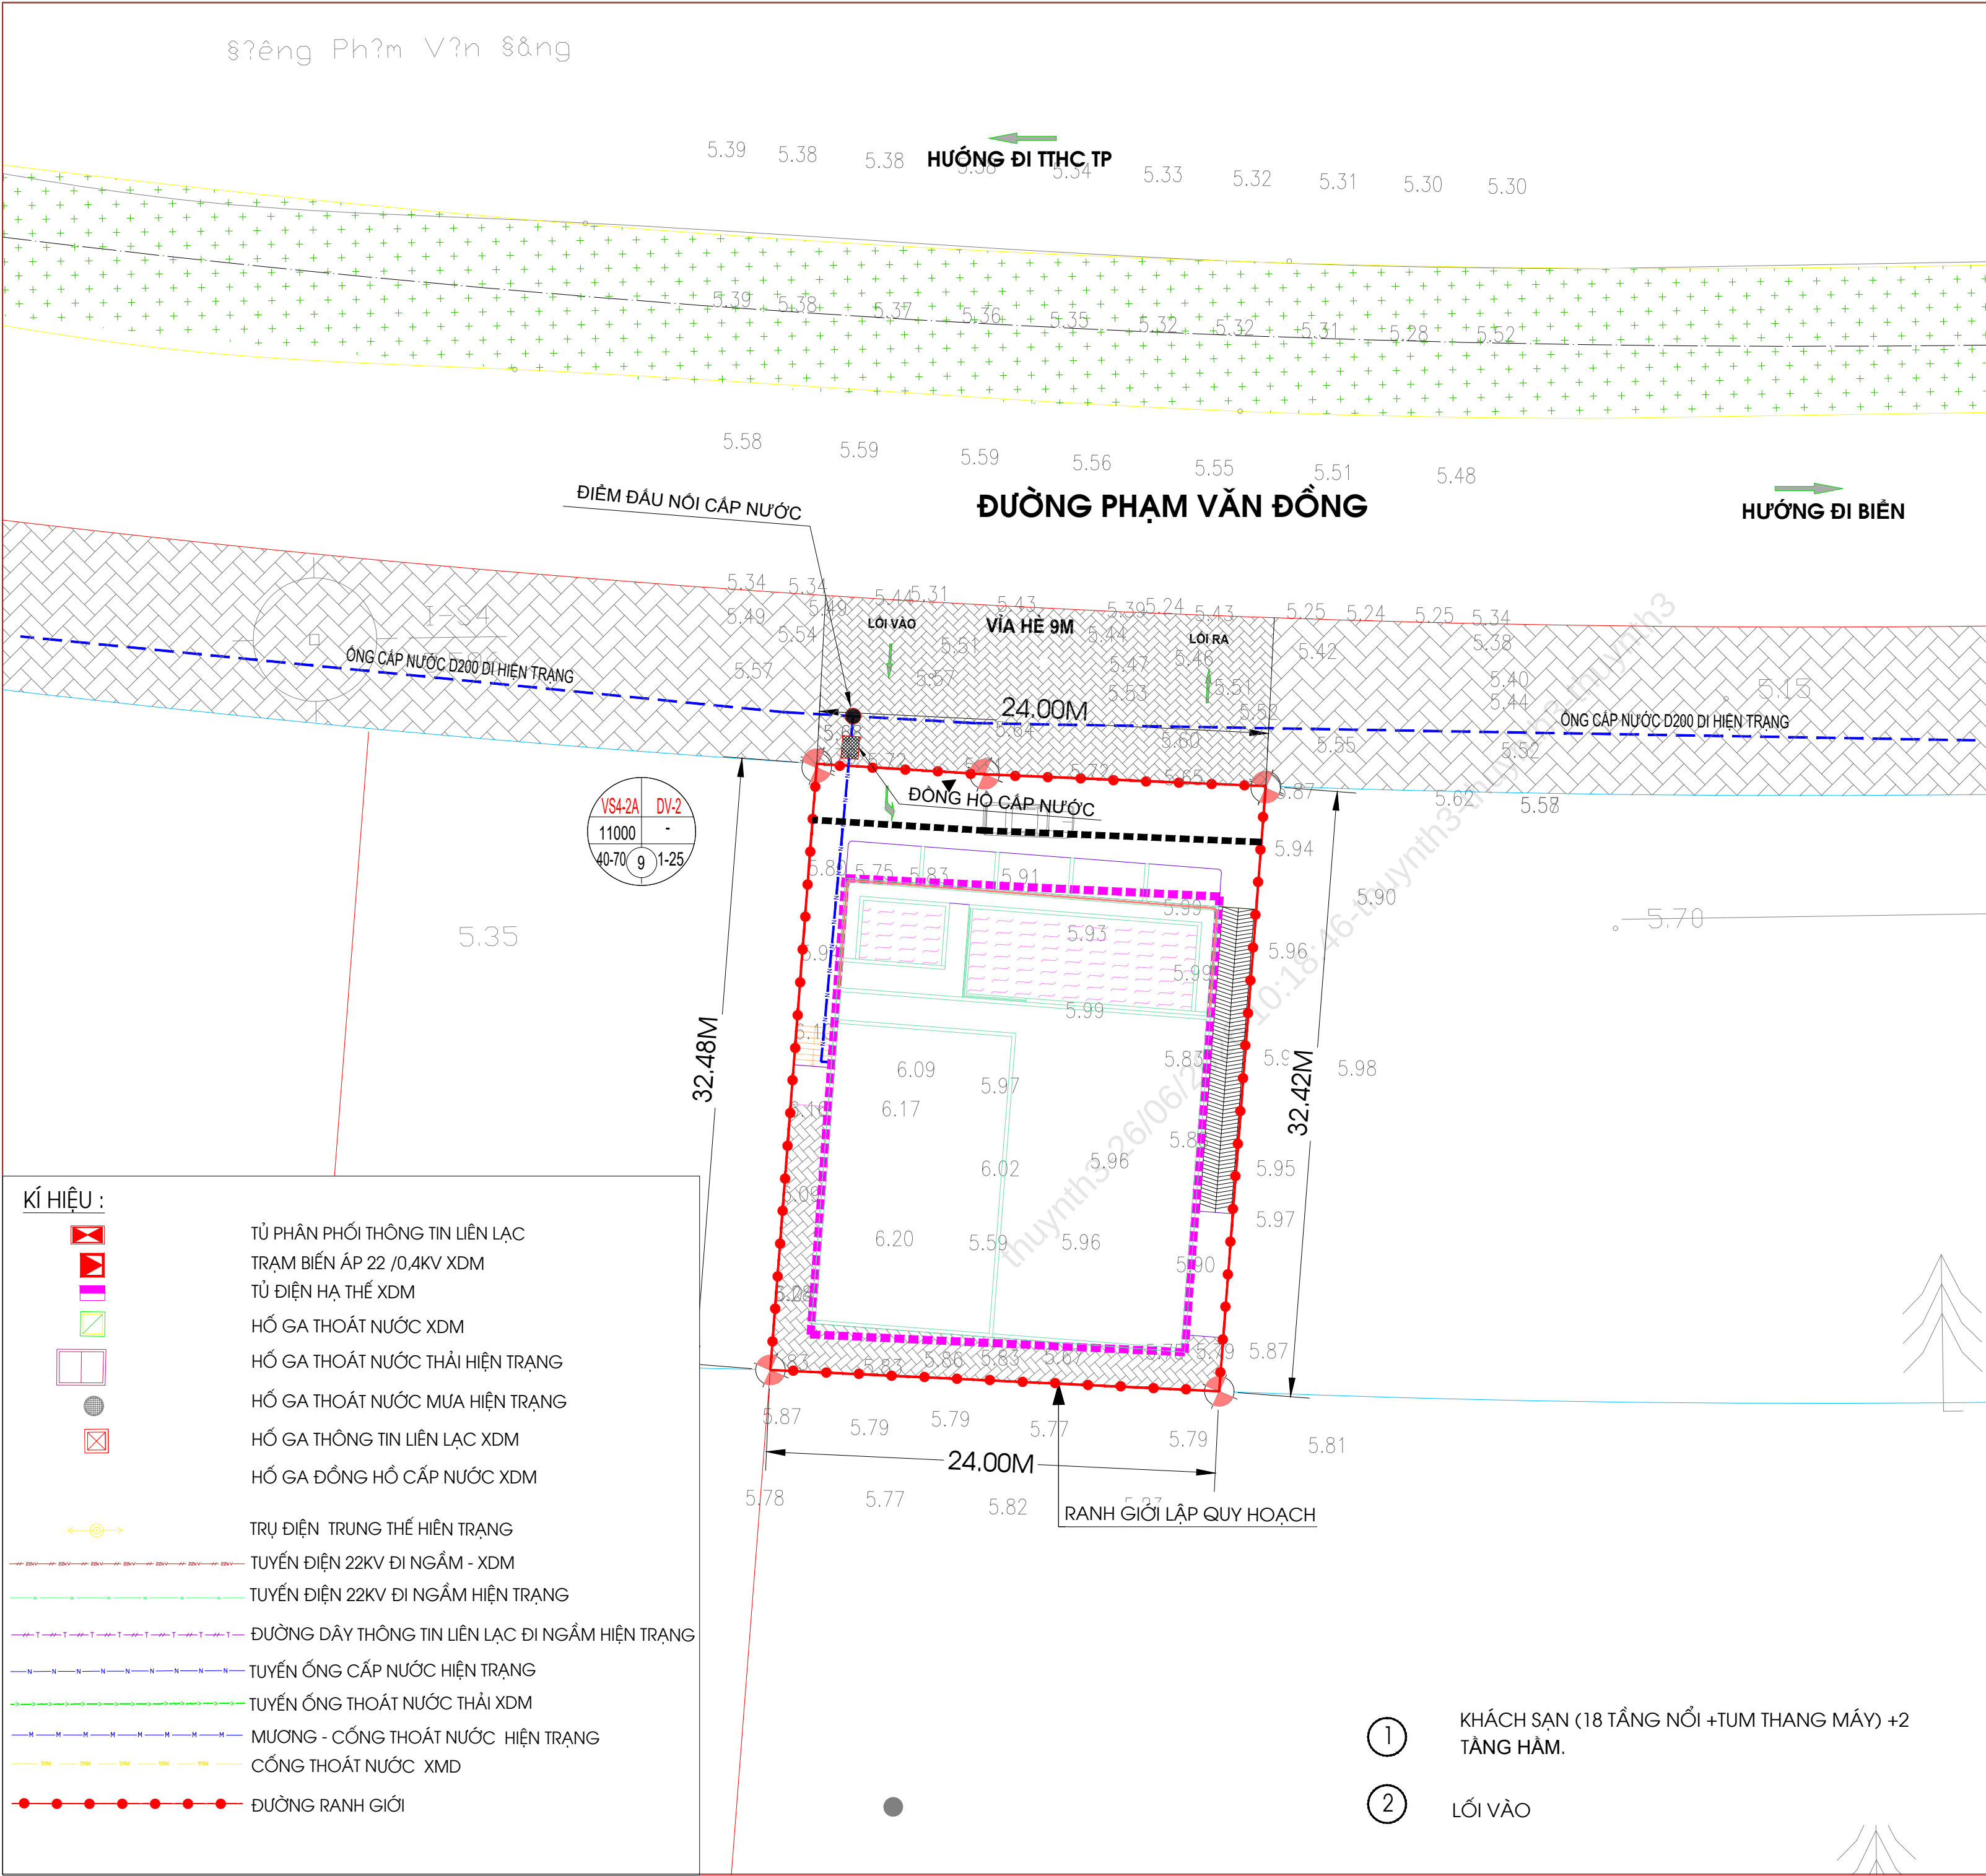

TỈ LỆ XÍCH

0M5M10M15M

B

KÍ HIỆU:

RANH GIỚI QUY HOẠCH
DIỆN TÍCH: 777,0 M2

RANH GIỚI KHỚP NỐI HTKT
DIỆN TÍCH: 214,2 M2

CHỈ GIỚI XÂY DỰNG

ĐẤT XÂY DỰNG CÔNG TRÌNH CHÍNH

TẦNG CAO CÔNG TRÌNH

CƠ QUAN CHẤP THUẬN

ỦY BAN NHÂN DÂN PHƯỜNG AN HẢI

KÈM THEO VĂN BẢN CHẤP THUẬN SỐ

NGÀY THÁNG NĂM

CƠ QUAN TRÌNH CHẤP THUẬN

PHÒNG KINH TẾ, HẠ TẦNG VÀ ĐÔ THỊ PHƯỜNG AN HẢI

KÈM THEO TỜ TRÌNH SỐ

NGÀY THÁNG NĂM

CƠ QUAN TỔ CHỨC LẬP QUY HOẠCH:

ÔNG ĐÌNH VĂN CƯỜNG VÀ BÀ HỒ KIM OANH

KÈM THEO TỜ TRÌNH SỐ

NGÀY THÁNG NĂM

CÔNG TRÌNH: QUY HOẠCH TỔNG MẶT BẰNG TL 1/500 KHÁCH SẠN HỮU NGHỊ

ĐỊA ĐIỂM: THỪA ĐẤT SỐ 248, TỜ BẢN ĐỒ SỐ 53, LÔ 3 KHU A2-KH, ĐƯỜNG PHẠM VĂN ĐỒNG, PHƯỜNG AN HẢI, THÀNH PHỐ ĐÀ NẴNG.

TÊN BẢN VẼ:

BẢN VẼ ĐẦU NỐI CẤP NƯỚC

BẢN VẼ: QH-06	KHỔ GIẤY: A2	TỶ LỆ: 1/250	THÁNG:-2026
THIẾT KẾ	KS. NGUYỄN NHƯ TÀI		
CHỦ TRÌ			
CHỦ NHIỆM	KTS. ĐỖ VĂN CƯỜNG		
QUẢN LÝ KỸ THUẬT	KTS. LÊ PHẠM MINH HÀ		

GIÁM ĐỐC

LÊ VIẾT THÀNH

ADVANCED SOLUTION IN POST-TENSIONING®

CÔNG TY TNHH MTV TƯ VẤN VÀ XÂY DỰNG

A.S.P.T


ĐC : 82-84 NGÕ TẮT TỐ- P. HÒA CƯỜNG - TP. ĐÀ NẴNG

ĐT: 0982 145 011

CÔNG TRÌNH: QUY HOẠCH TỔNG MẶT BẰNG TL 1/500 KHÁCH SẠN HỮU NGHỊ

TÊN BẢN VẼ: BẢN VẼ ĐẦU NỐI CẤP NƯỚC

QH-06

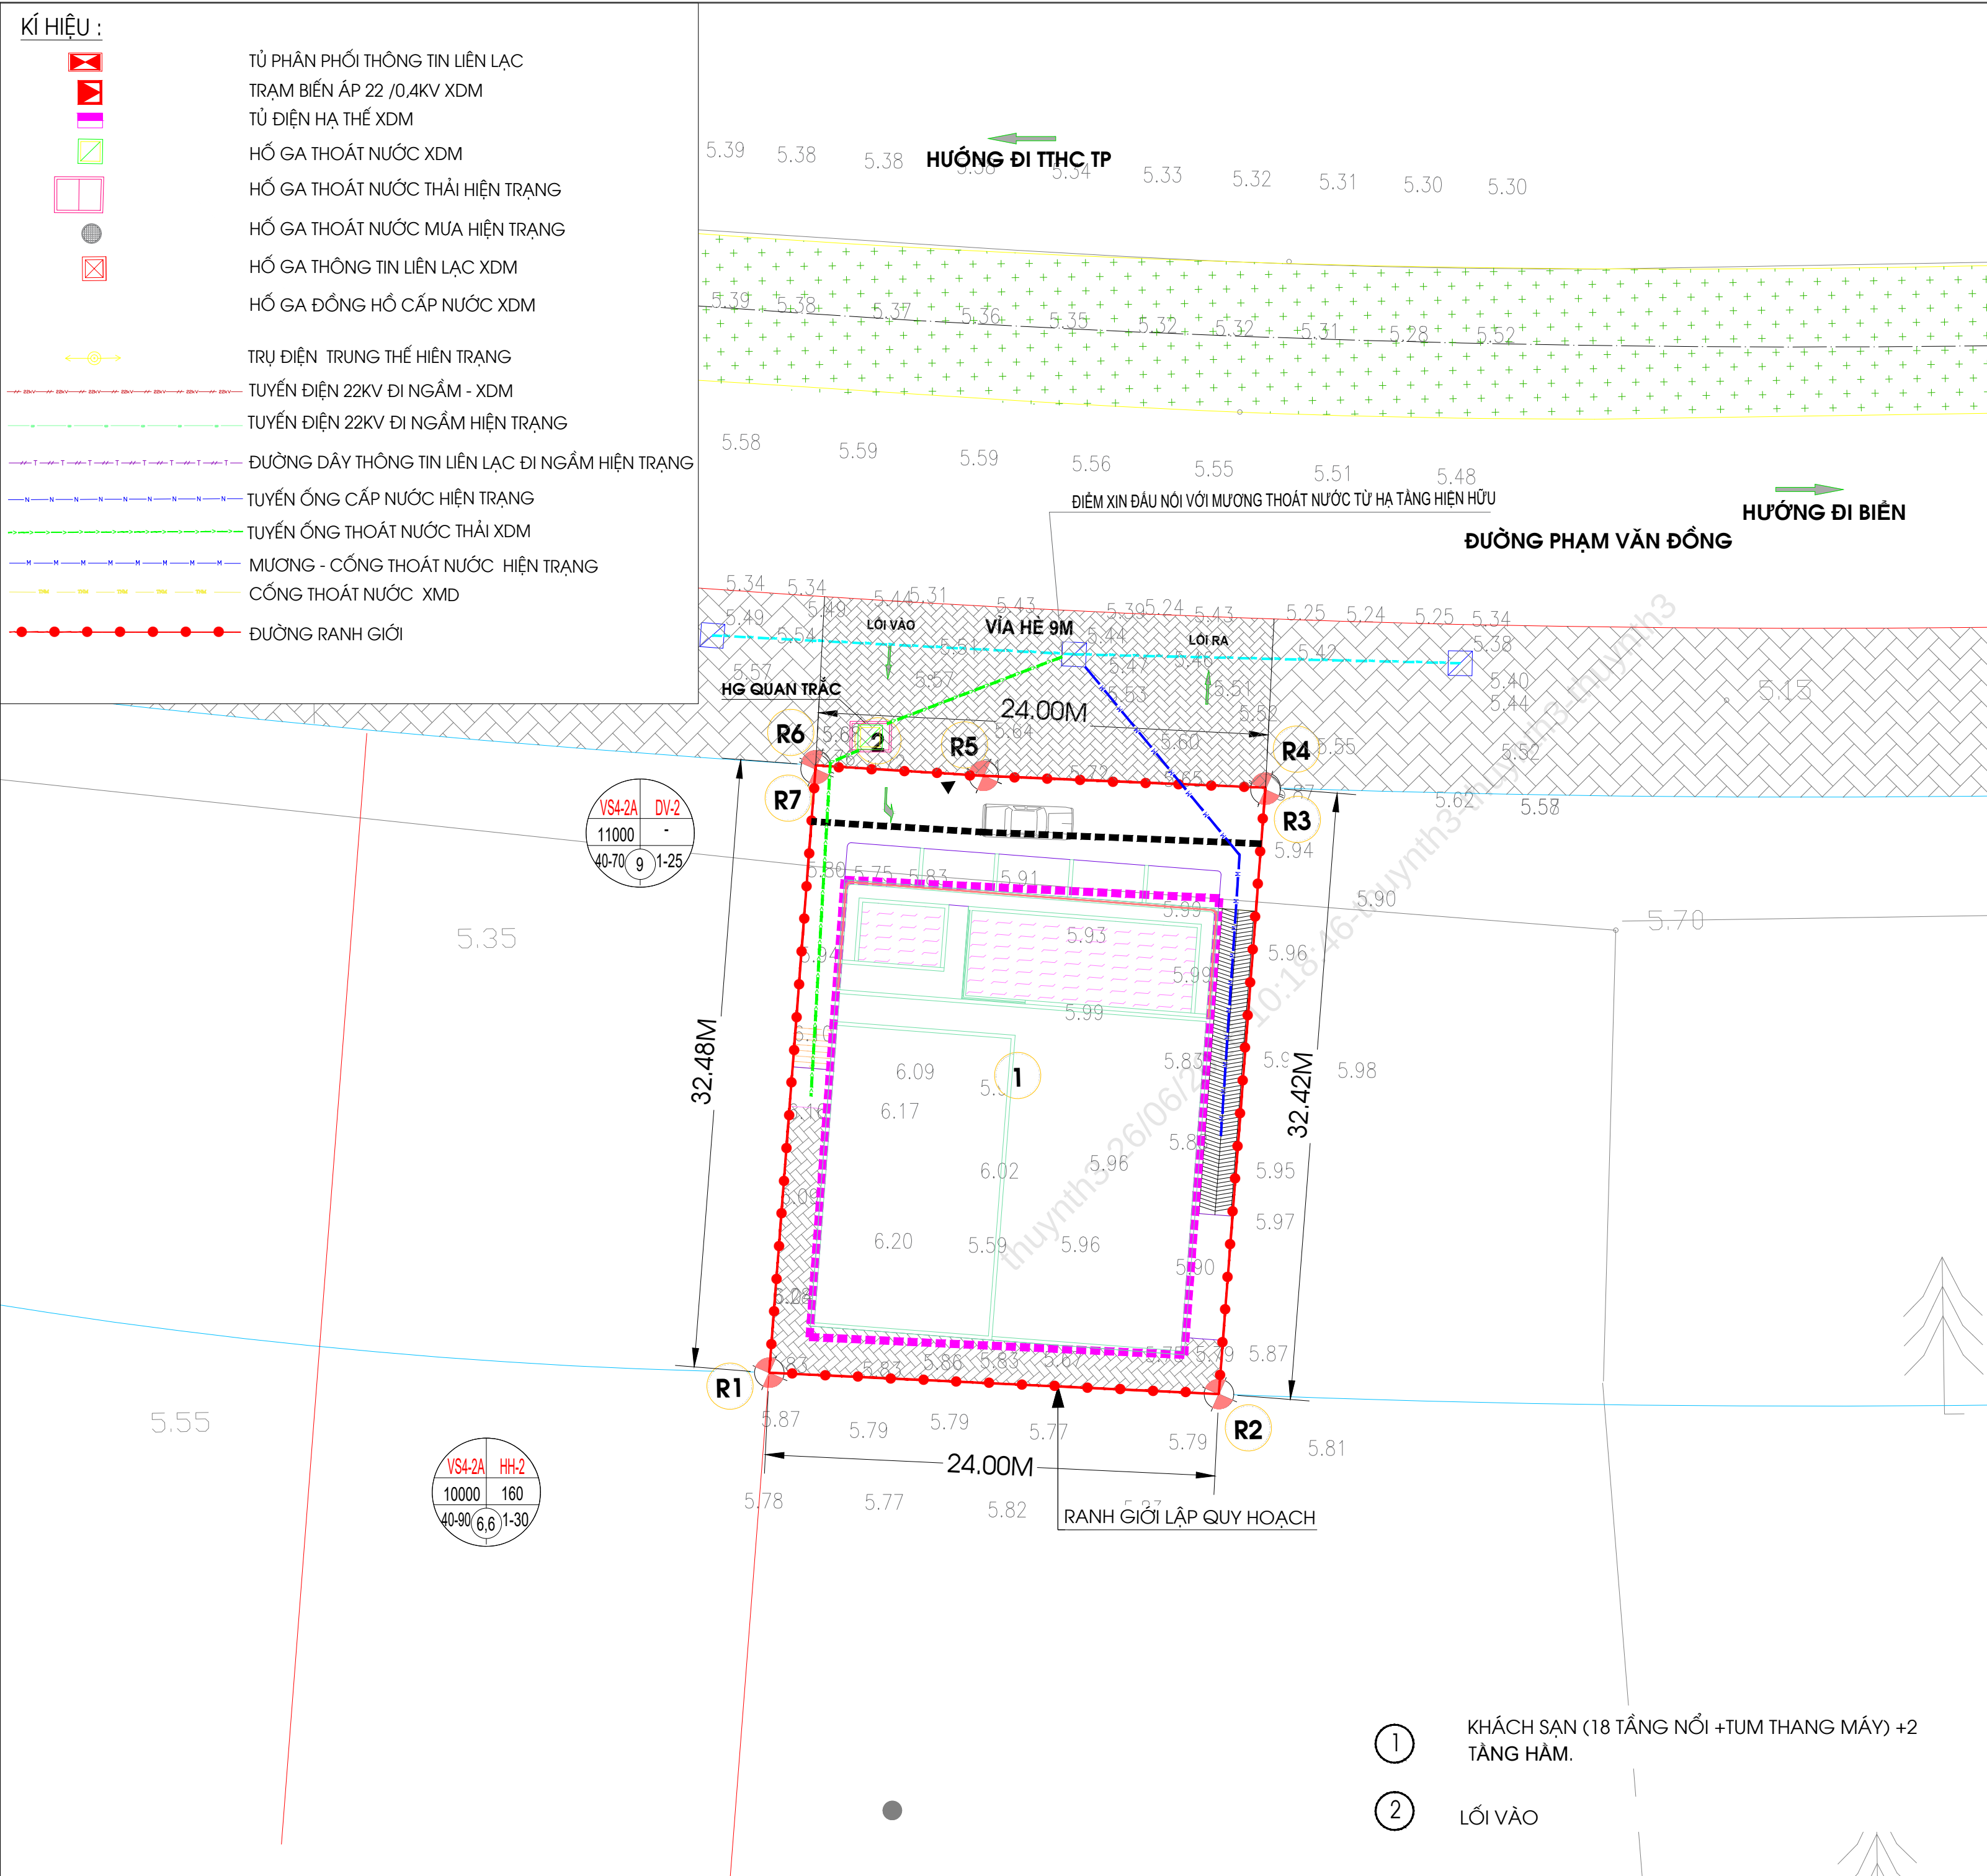

TỈ LỆ XÍCH

0M5M10M15M

B

KÍ HIỆU:

RANH GIỚI QUY HOẠCH
DIỆN TÍCH: 777,0 M2

RANH GIỚI KHỚP NỐI HTKT
DIỆN TÍCH: 214,2 M2

CHỈ GIỚI XÂY DỰNG

ĐẤT XÂY DỰNG CÔNG TRÌNH CHÍNH

TẦNG CAO CÔNG TRÌNH

CƠ QUAN CHẤP THUẬN

ỦY BAN NHÂN DÂN PHƯỜNG AN HẢI

KÈM THEO VẢN BẢN CHẤP THUẬN SỐ NGÀY THÁNG NĂM

CƠ QUAN TRÌNH CHẤP THUẬN

PHÒNG KINH TẾ, HẠ TẦNG VÀ ĐÔ THỊ PHƯỜNG AN HẢI

KÈM THEO TỜ TRÌNH SỐ.....

CƠ QUAN TỔ CHỨC LẬP QUY HOẠCH:

ÔNG ĐÌNH VĂN CƯỜNG VÀ BÀ HỒ KIM OANH

KÈM THEO TỜ TRÌNH SỐ NGÀY THÁNG NĂM

CÔNG TRÌNH: QUY HOẠCH TỔNG MẶT BẰNG TL 1/500 KHÁCH SẠN HỮU NGHỊ

ĐỊA ĐIỂM: THỪA ĐẤT SỐ 248, TỜ BẢN ĐỒ SỐ 53, LÔ 3 KHU A2-KH, ĐƯỜNG PHẠM VĂN ĐỒNG, PHƯỜNG AN HẢI, THÀNH PHỐ ĐÀ NẴNG.

TÊN BẢN VẼ:

BẢN VẼ ĐẦU NỐI THOÁT NƯỚC

BẢN VẼ: QH-07	KHỔ GIẤY: A2	TỶ LỆ: 1/250	THÁNG:-2026
THIẾT KẾ	KS. NGUYỄN NHƯ TÀI		
CHỦ TRÌ			
CHỦ NHIỆM	KTS. ĐỖ VĂN CƯỜNG		
QUẢN LÝ KỸ THUẬT	KTS. LÊ PHẠM MINH HÀ		

GÍAM ĐỐC

LÊ VIẾT THÀNH

ADVANCED SOLUTION IN POST-TENSIONING®

CÔNG TY TNHH MTV TƯ VẤN VÀ XÂY DỰNG
A.S.P.T


ĐC : 82-84 NGÕ TẮT TỐ- P. HÒA CƯỜNG - TP. ĐÀ NẴNG

ĐT: 0982 145 011

CÔNG TRÌNH: QUY HOẠCH TỔNG MẶT BẰNG TL 1/500 KHÁCH SẠN HỮU NGHỊ

TÊN BẢN VẼ: BẢN VẼ ĐẦU NỐI THOÁT NƯỚC

QH-07

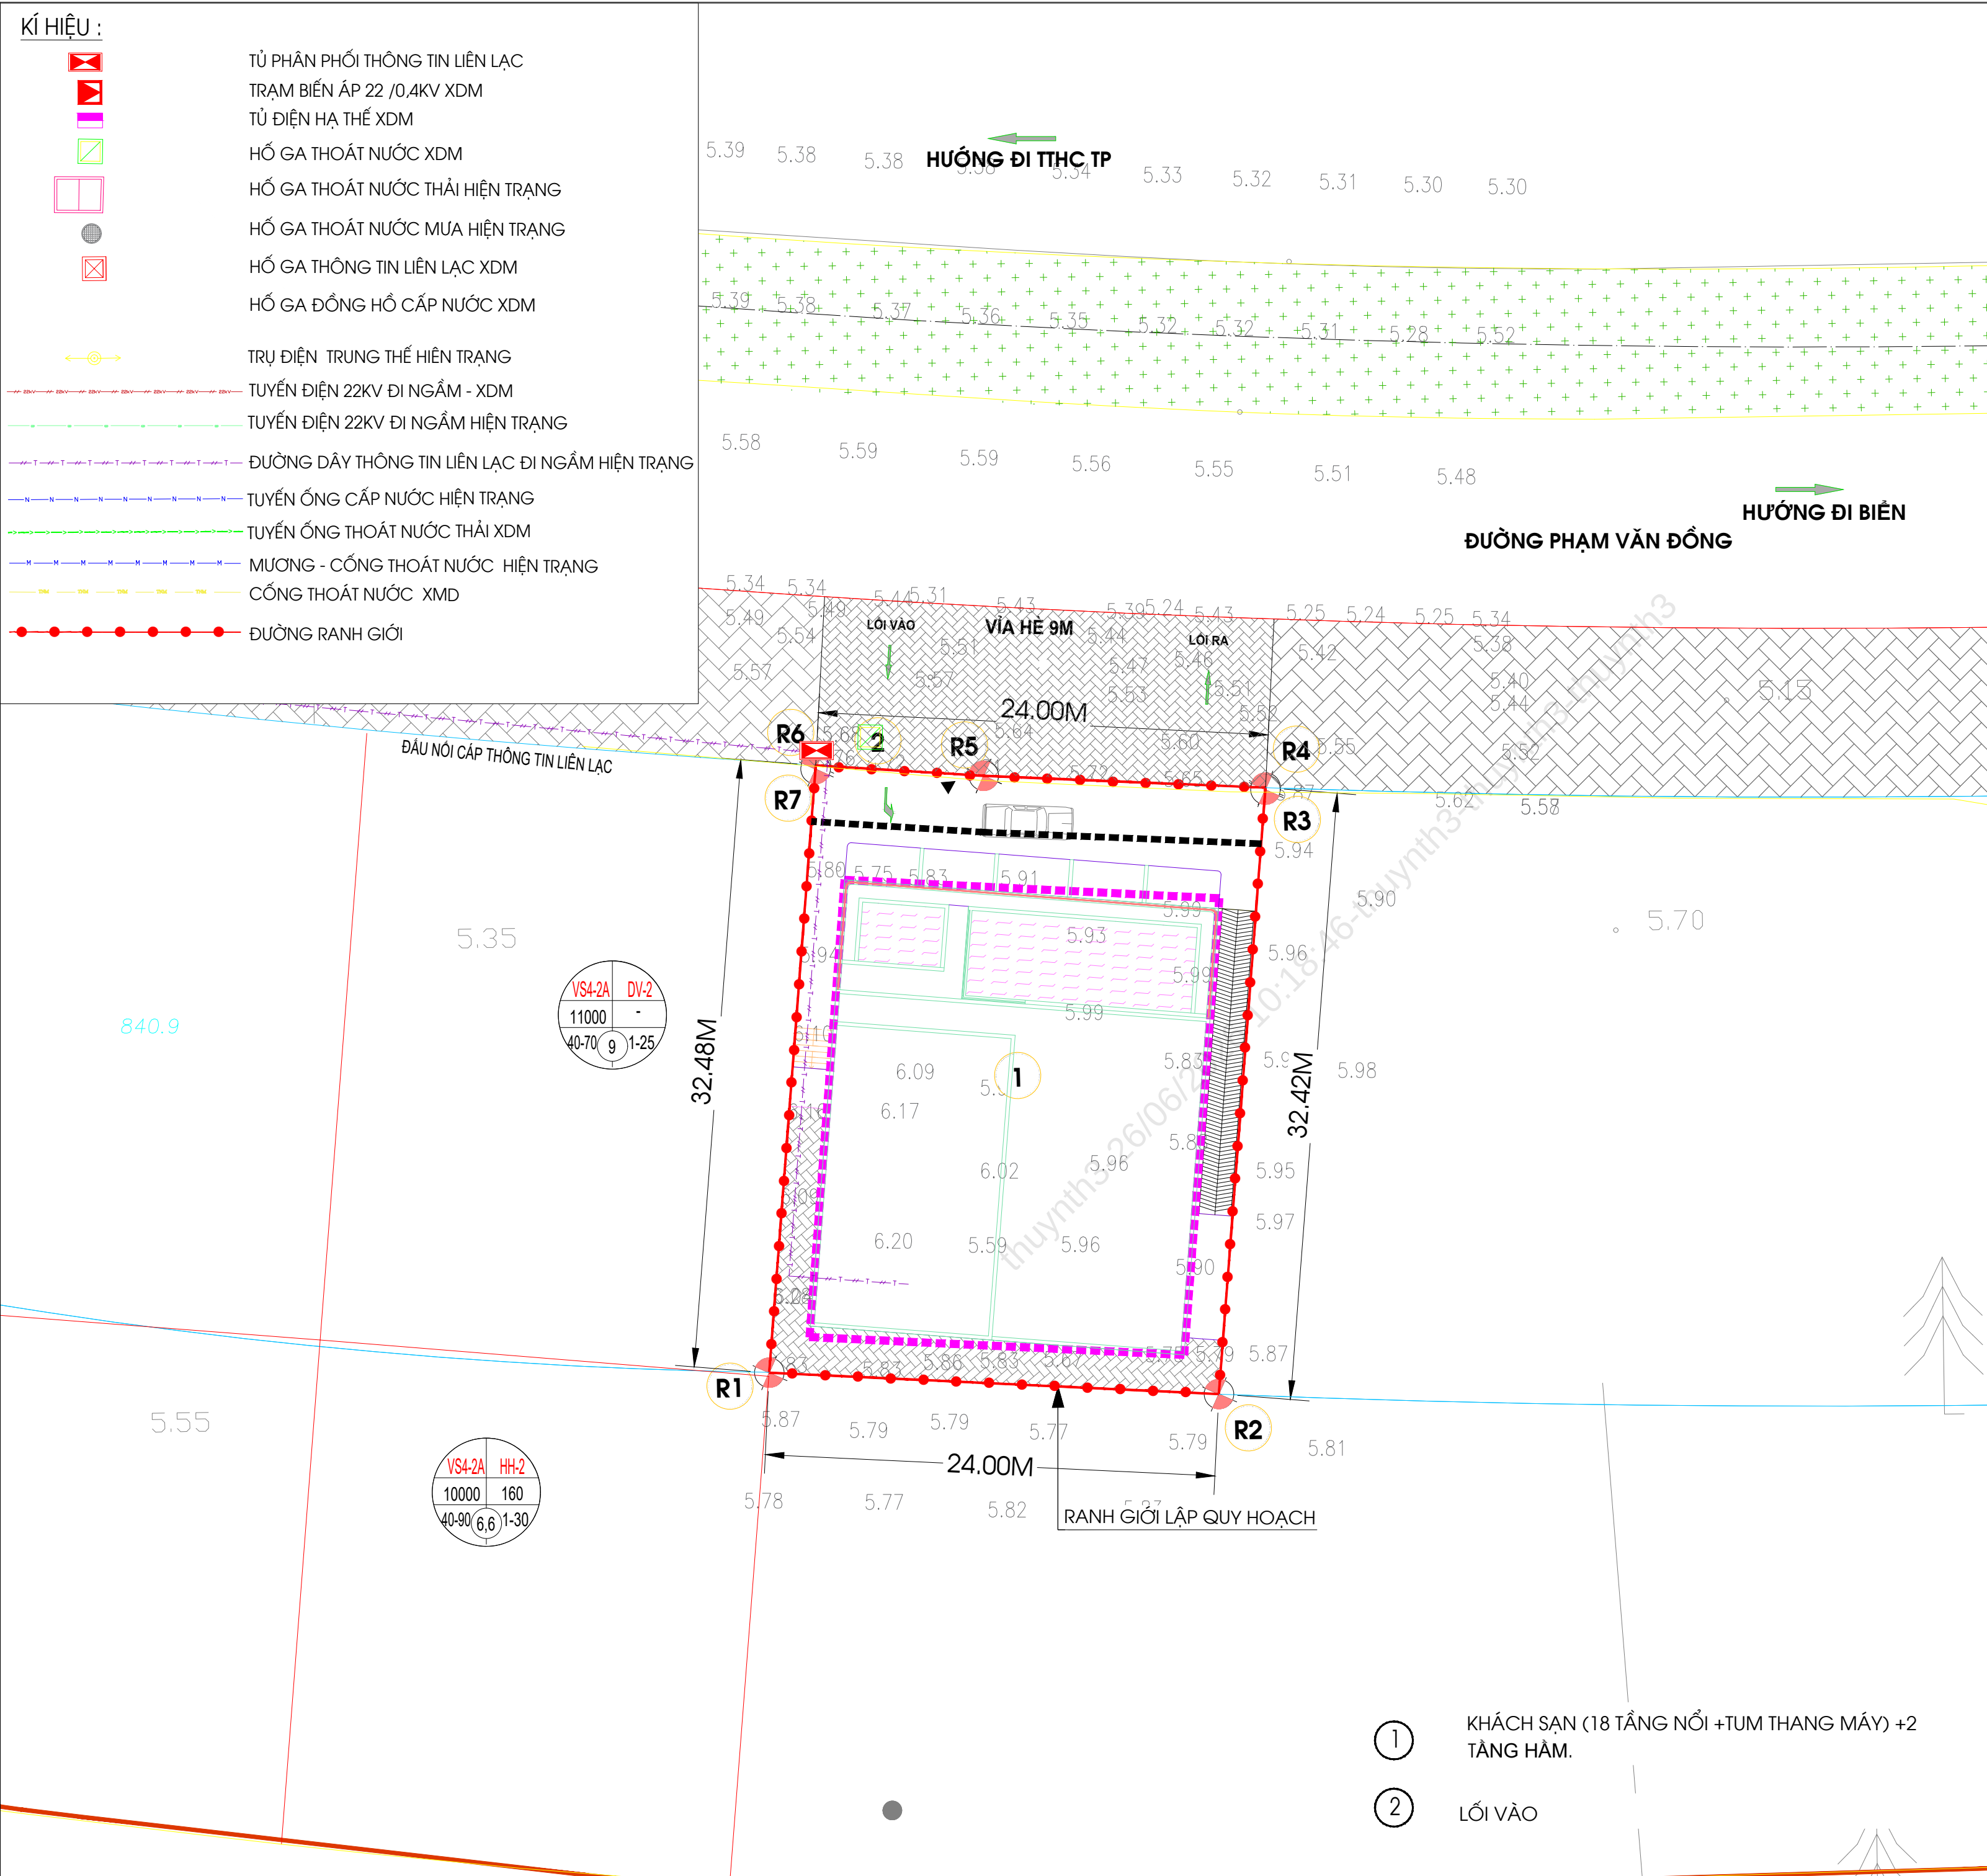

TỈ LỆ XÍCH

0M5M10M15M

B

KÍ HIỆU:

RANH GIỚI QUY HOẠCH
DIỆN TÍCH: 777,0 M2

RANH GIỚI KHỚP NỐI HTKT
DIỆN TÍCH: 214,2 M2

CHỈ GIỚI XÂY DỰNG

ĐẤT XÂY DỰNG CÔNG TRÌNH CHÍNH

TẦNG CAO CÔNG TRÌNH

CƠ QUAN CHẤP THUẬN

ỦY BAN NHÂN DÂN PHƯỜNG AN HẢI

KÈM THEO VẢN BẢN CHẤP THUẬN SỐ

NGÀY THÁNG NĂM

CƠ QUAN TRÌNH CHẤP THUẬN

PHÒNG KINH TẾ, HẠ TẦNG VÀ ĐÔ THỊ PHƯỜNG AN HẢI

KÈM THEO TỜ TRÌNH SỐ.....

CƠ QUAN TỔ CHỨC LẬP QUY HOẠCH:

ÔNG ĐÌNH VĂN CƯỜNG VÀ BÀ HỒ KIM OANH

KÈM THEO TỜ TRÌNH SỐ

NGÀY THÁNG NĂM

CÔNG TRÌNH: QUY HOẠCH TỔNG MẶT BẰNG TL 1/500 KHÁCH SẠN HỮU NGHỊ

ĐỊA ĐIỂM: THỪA ĐẤT SỐ 248, TỜ BẢN ĐỒ SỐ 53, LÔ 3 KHU A2-KH, ĐƯỜNG PHẠM VĂN ĐỒNG, PHƯỜNG AN HẢI, THÀNH PHỐ ĐÀ NẴNG.

TÊN BẢN VẼ:

BẢN VẼ ĐẦU NỐI THÔNG TIN LIÊN LẠC

BẢN VẼ: QH-08	KHỔ GIẤY: A2	TỶ LỆ: 1/250	THÁNG:-2026
THIẾT KẾ	KS. NGUYỄN NHƯ TÀI		
CHỦ TRÌ			
CHỦ NHIỆM	KTS. ĐỖ VĂN CƯỜNG		
QUẢN LÝ KỸ THUẬT	KTS. LÊ PHẠM MINH HÀ		

GIÁM ĐỐC

LÊ VIẾT THÀNH

CÔNG TY TNHH MTV TƯ VẤN VÀ XÂY DỰNG
A.S.P.T
ĐC : 82-84 NGÕ TẮT TỐ- P. HÒA CƯỜNG - TP. ĐÀ NẴNG
ĐT: 0982 145 011

CÔNG TRÌNH: QUY HOẠCH TỔNG MẶT BẰNG TL 1/500 KHÁCH SẠN HỮU NGHỊ

TÊN BẢN VẼ: BẢN VẼ ĐẦU NỐI THÔNG TIN LIÊN LẠC

QH-08