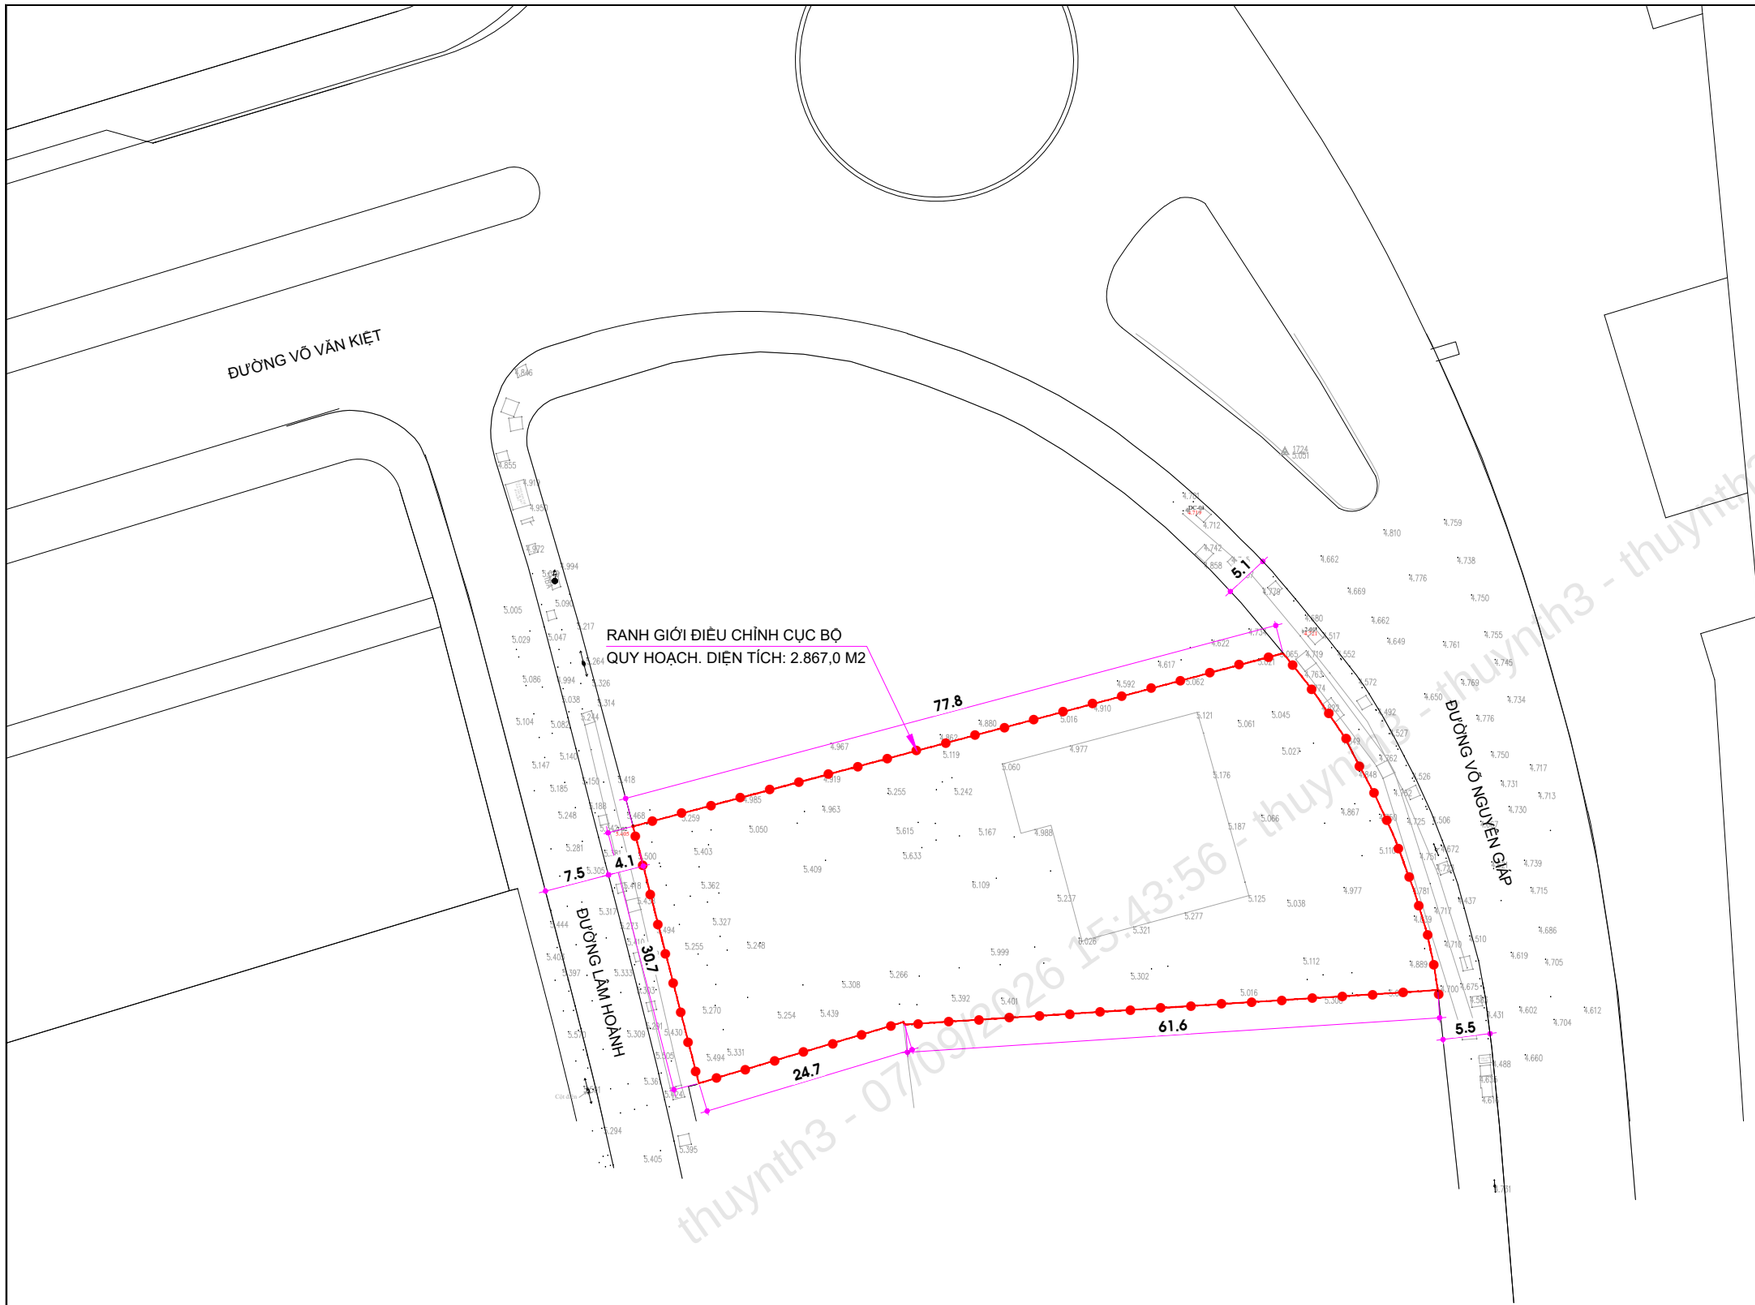

KÝ HIỆU:

RANH GIỚI ĐIỀU CHỈNH CỤC BỘ
QUY HOẠCH. DIỆN TÍCH: 2.867,0 M2

HIỆN TRẠNG SỬ DỤNG ĐẤT, KIẾN TRÚC CẢNH QUAN:

- CHỨC NĂNG SỬ DỤNG ĐẤT: ĐẤT CÔNG TRÌNH DỊCH VỤ.
- HIỆN TRẠNG XÂY DỰNG: TOÀN BỘ KHU ĐẤT HIỆN LÀ ĐẤT TRỐNG.

ĐÁNH GIÁ ĐẤT XÂY DỰNG:

- KHU ĐẤT ĐÃ ĐƯỢC SAN LẤP MẶT BẰNG, THUẬN LỢI CHO VIỆC ĐẦU TƯ XÂY DỰNG CÔNG TRÌNH.

B

0 5M 10M 20M 30M 40M 50M

CƠ QUAN PHÊ DUYỆT
ỦY BAN NHÂN DÂN PHƯỜNG AN HẢI

KÈM THEO QUYẾT ĐỊNH SỐ ..... NGÀY ..... THÁNG ..... NĂM 2026

CƠ QUAN THẨM ĐỊNH VÀ TRÌNH DUYỆT
PHÒNG KINH TẾ, HẠ TẦNG VÀ ĐÔ THỊ PHƯỜNG AN HẢI

KÈM THEO BÁO CÁO SỐ ..... NGÀY ..... THÁNG ..... NĂM 2026

CƠ QUAN TỔ CHỨC LẬP QUY HOẠCH
CÔNG TY CỔ PHẦN ĐẦU TƯ PHÁT TRIỂN HẠ TẦNG A&T ĐÀ NẴNG
GIÁM ĐỐC

NGUYỄN MẠNH CƯỜNG
KÈM THEO TỜ TRÌNH SỐ ..... NGÀY ..... THÁNG ..... NĂM 2026

CÔNG TRÌNH: **ĐIỀU CHỈNH CỤC BỘ QUY HOẠCH CHI TIẾT TL 1/500 KHU PHỨC HỢP HƯƠNG MẠI, CĂN HỘ DU LỊCH ALIZÉ TẠI LÔ A1, KHU ĐẤT KÝ HIỆU A3.2 GÓC ĐƯỜNG VÕ NGUYÊN GIÁP - VÕ VĂN KIỆT**

ĐỊA ĐIỂM: ĐƯỜNG VÕ NGUYÊN GIÁP, PHƯỜNG AN HẢI, THÀNH PHỐ ĐÀ NẴNG

TÊN BẢN VẼ: **BẢN ĐỒ HIỆN TRẠNG SỬ DỤNG ĐẤT, KIẾN TRÚC CẢNH QUAN VÀ ĐÁNH GIÁ ĐẤT XÂY DỰNG**

BẢN VẼ: QH-02	KHỔ GIẤY: A2	TỶ LỆ IN: 1/500	THÁNG: 6/2026
THIẾT KẾ	KTS. NGUYỄN ĐẮC HÙNG		
CHỦ TRÌ	KTS. HỒ HUY HÙNG		
CHỦ NHIỆM			
QUẢN LÝ KỸ THUẬT	KTS. PHAN MINH HIẾU		

GIÁM ĐỐC

KTS. PHAN MINH HIẾU

TƯ VẤN THIẾT KẾ
CÔNG TY TRÁCH NHIỆM HỮU HẠN
KIẾN TRÚC & XÂY DỰNG SDESIGN
Địa chỉ: 33 Nguyễn Tất Thành, phường Hải Châu, TP. Đà Nẵng

thuynth3 - 07/09/2026 15:43:56 - thuynth3 - thuynth3