




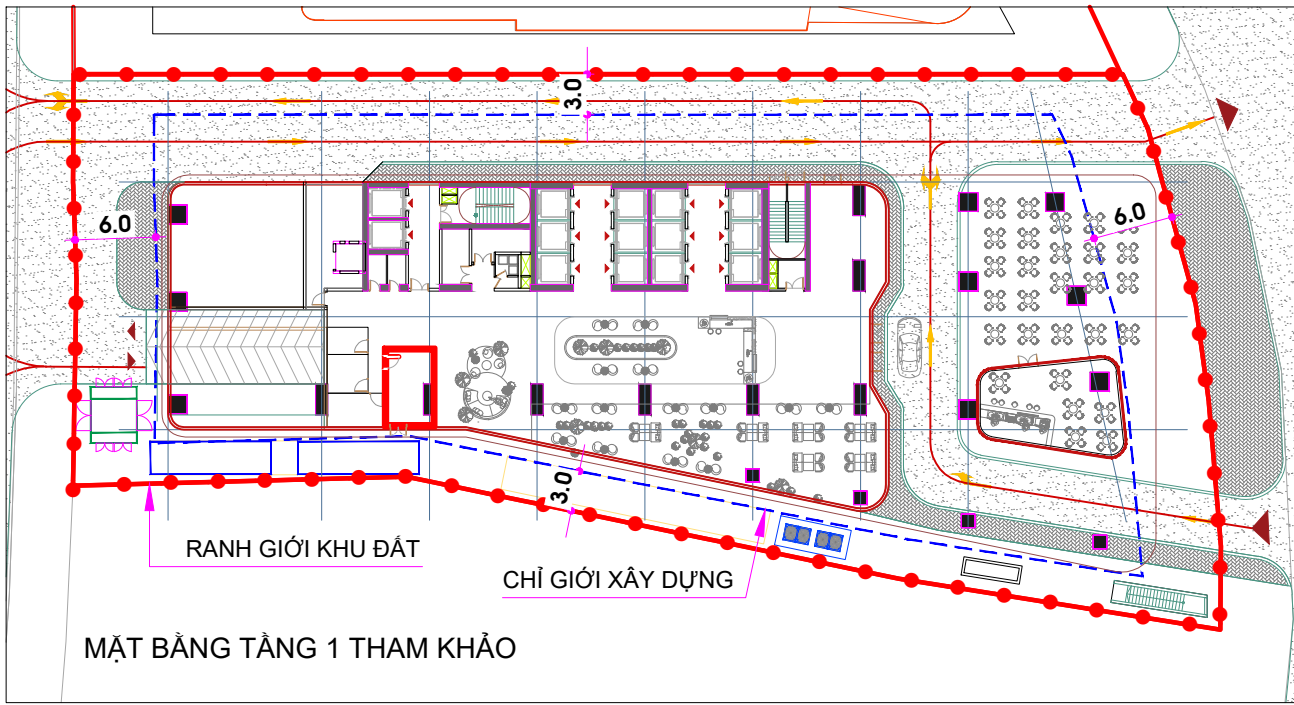


MẶT BẰNG TẦNG 1 THAM KHẢO

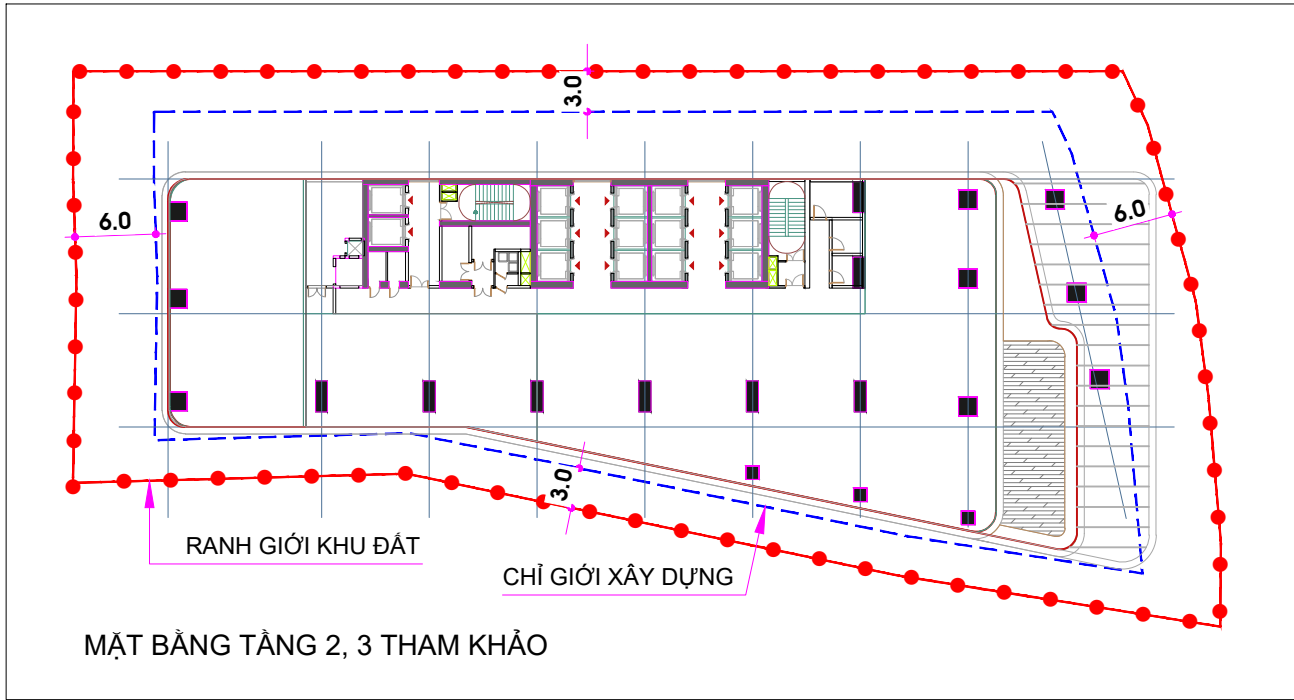


MẶT BẰNG TẦNG 2, 3 THAM KHẢO

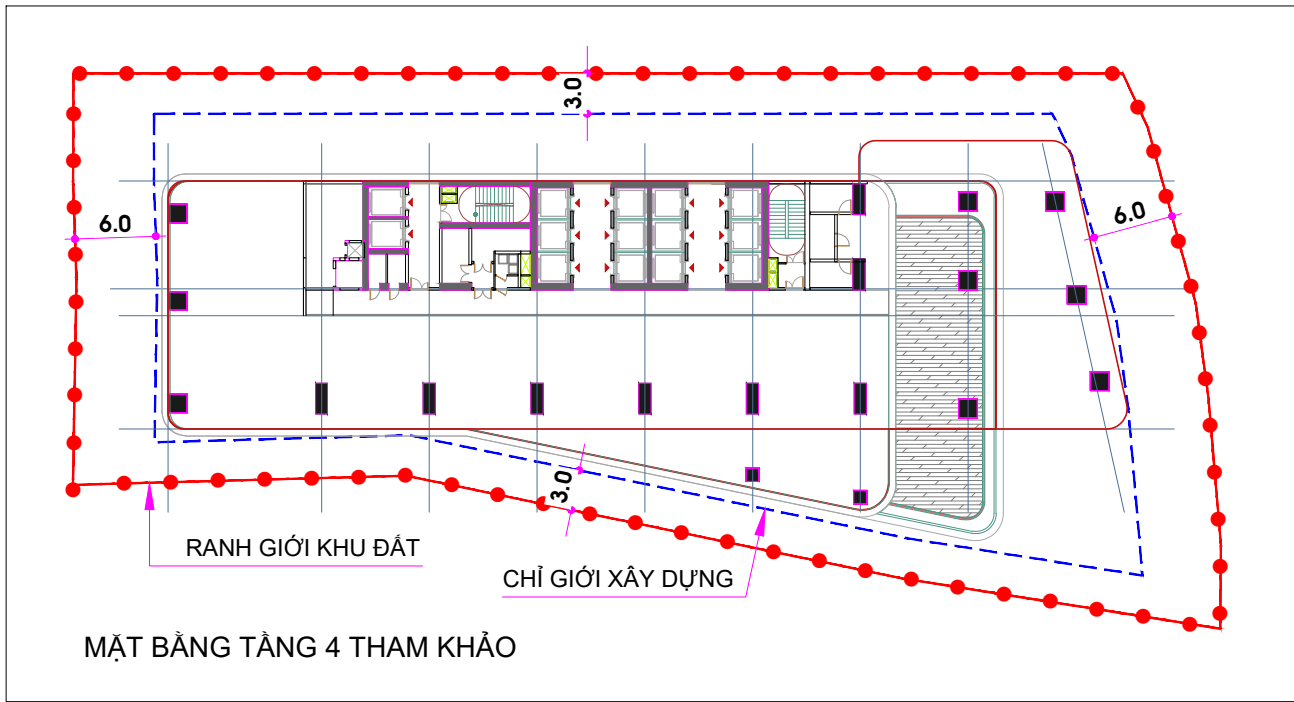


MẶT BẰNG TẦNG 4 THAM KHẢO

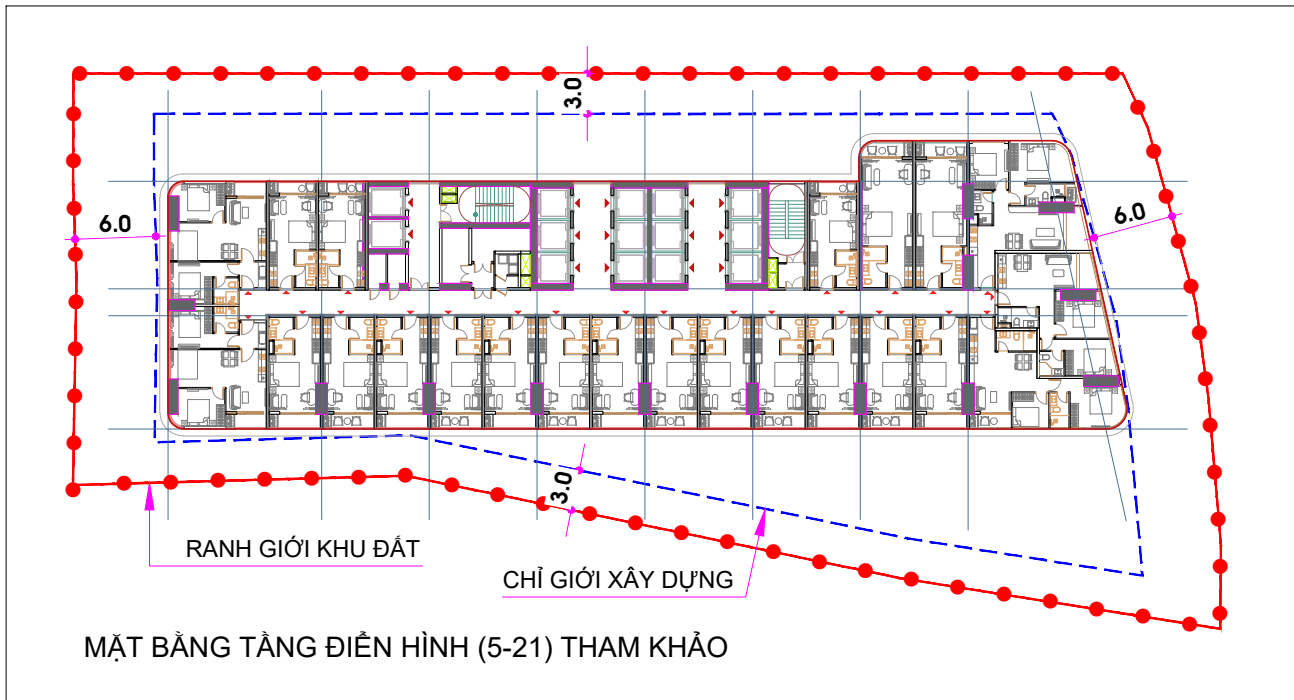


MẶT BẰNG TẦNG ĐIỂN HÌNH (5-21) THAM KHẢO

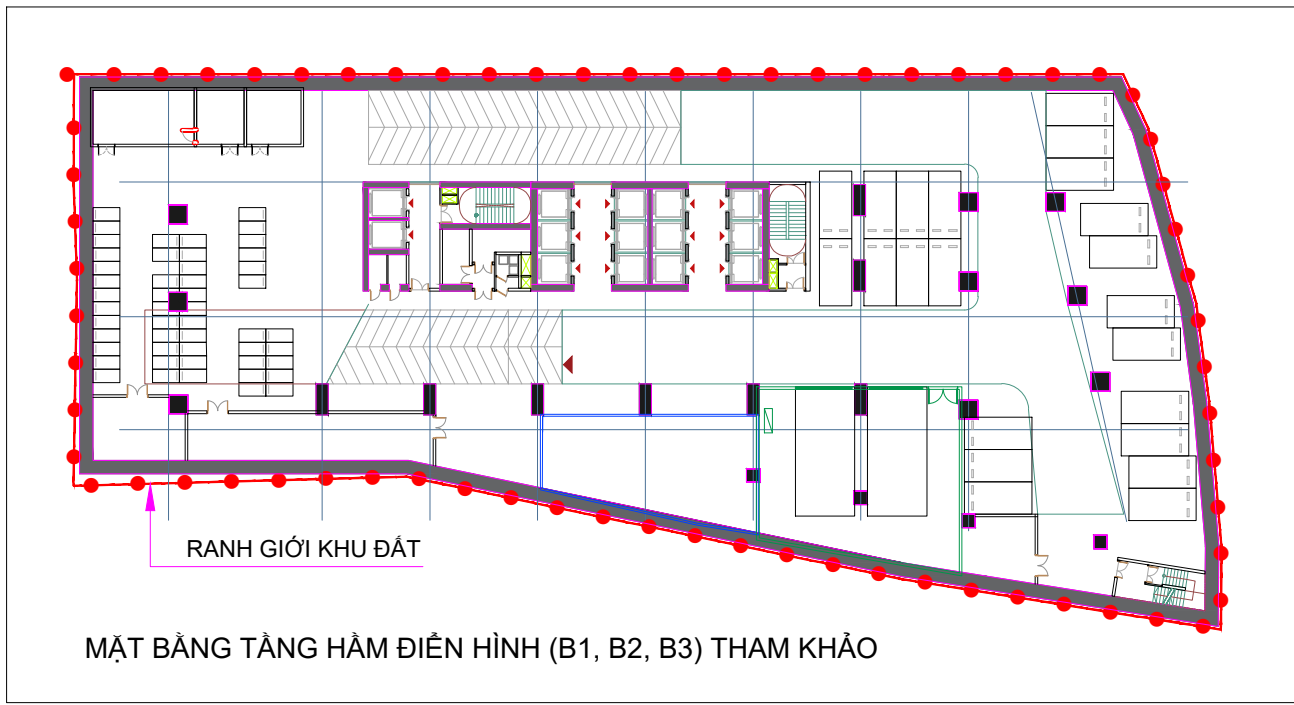


MẶT BẰNG TẦNG HẦM ĐIỂN HÌNH (B1, B2, B3) THAM KHẢO

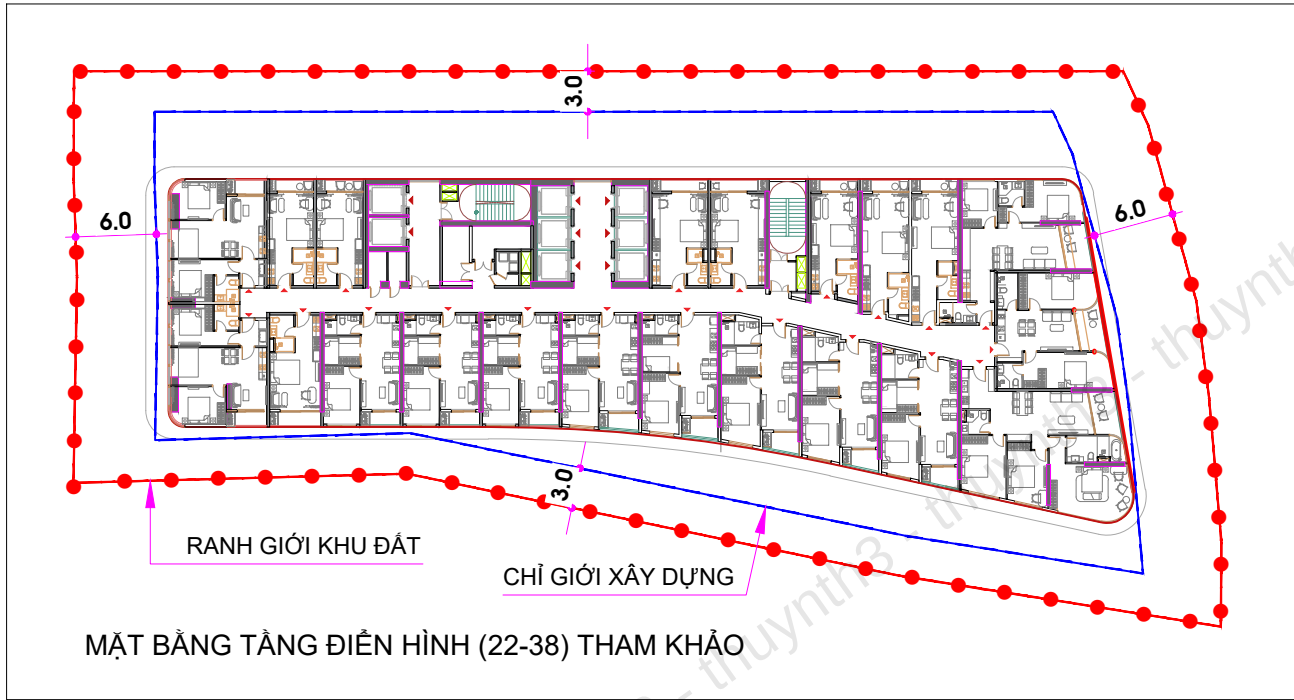


MẶT BẰNG TẦNG ĐIỂN HÌNH (22-38) THAM KHẢO

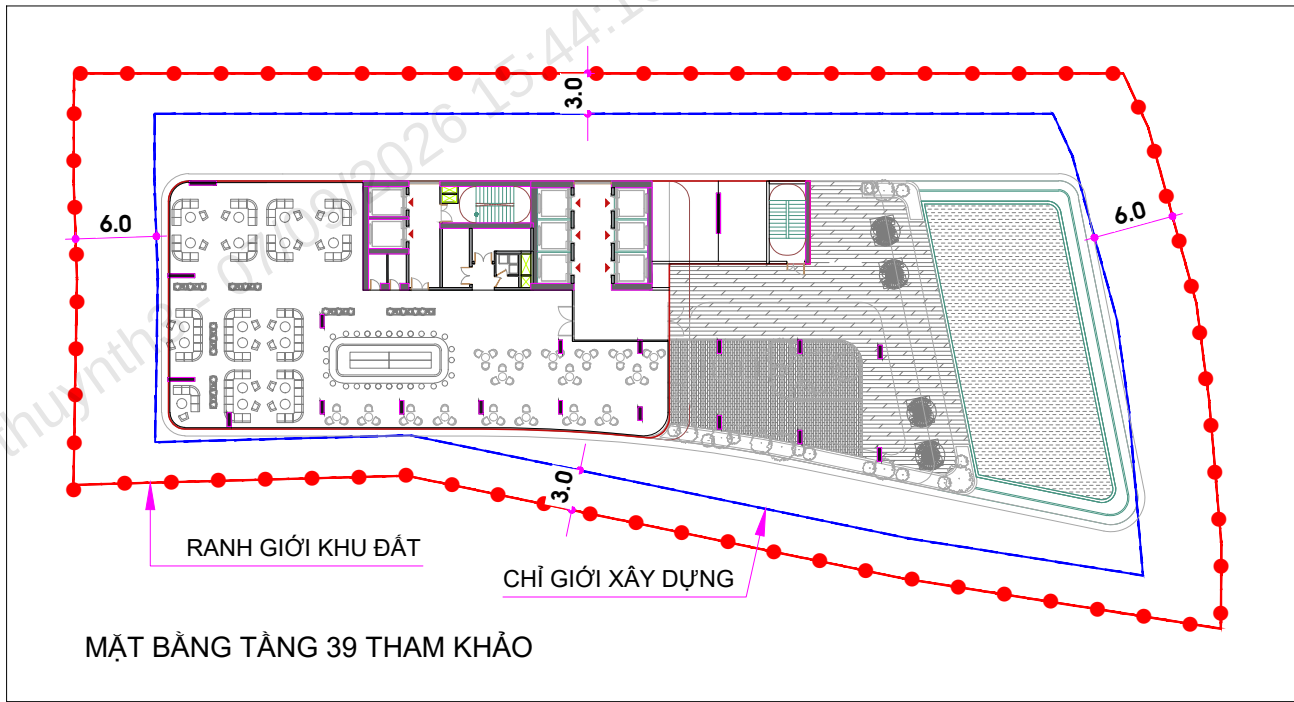

MẶT BẰNG TẦNG 39 THAM KHẢO

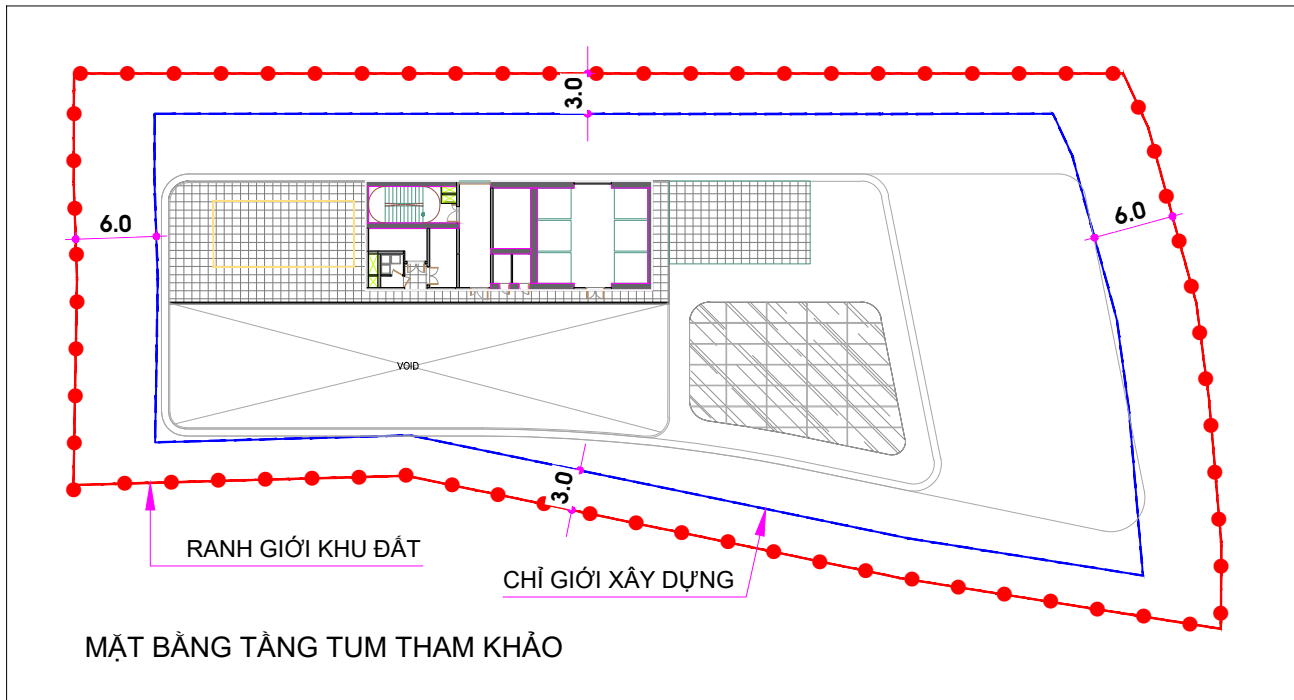

MẶT BẰNG TẦNG TUM THAM KHẢO

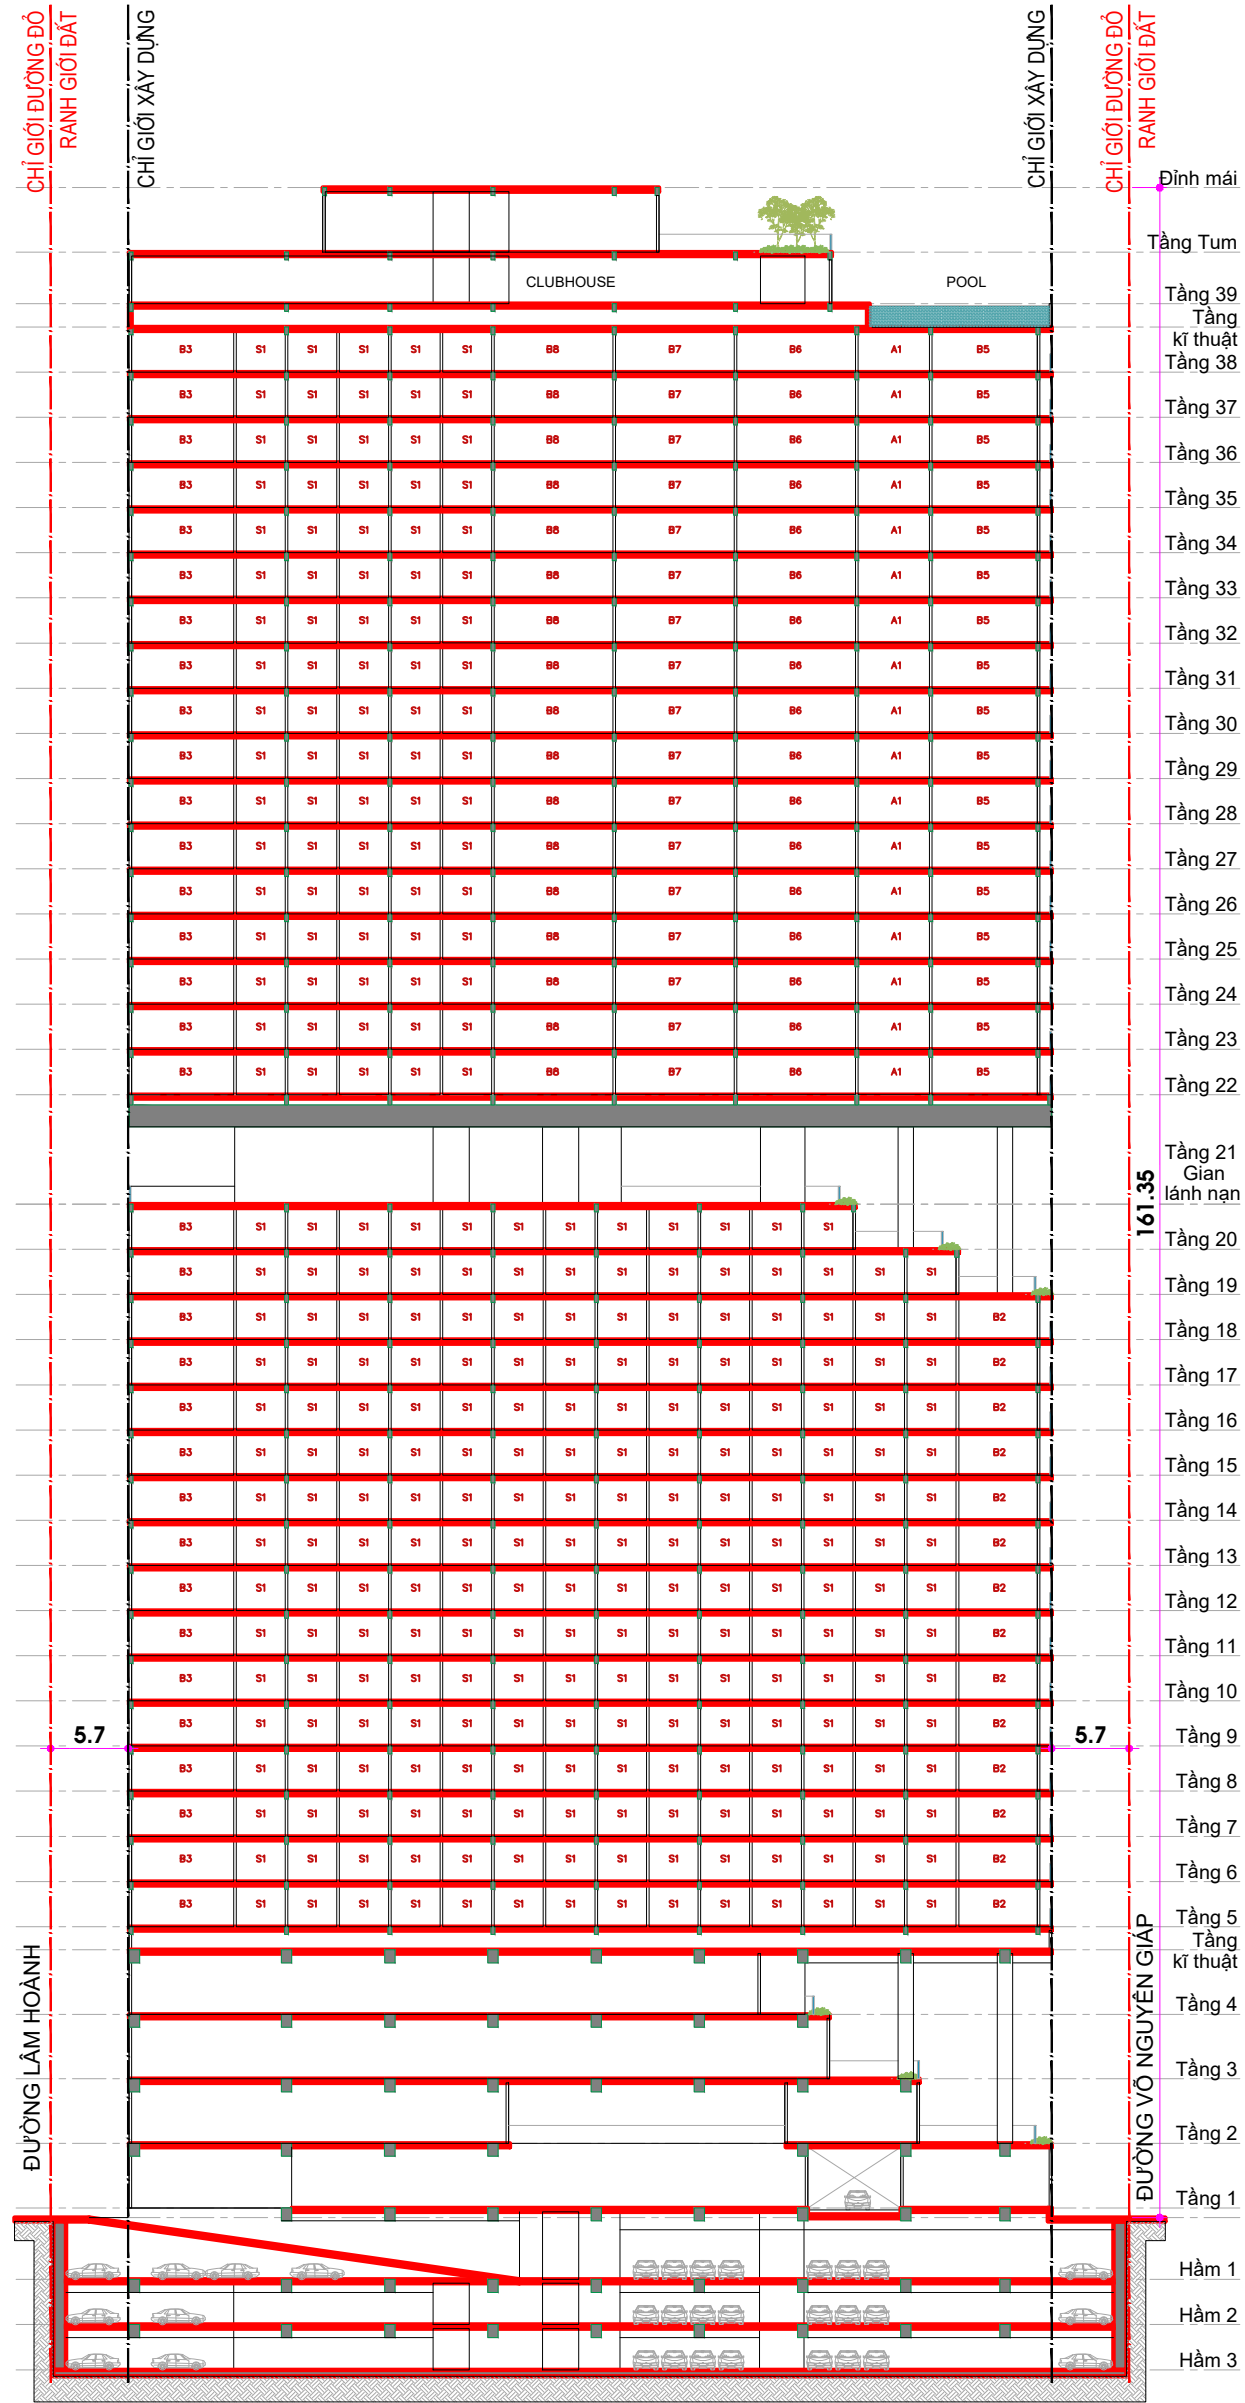

MẶT CẮT CÔNG TRÌNH THAM KHẢO

CÔNG TRÌNH: ĐIỀU CHỈNH CỤC BỘ QUY HOẠCH CHI TIẾT TL 1/500			
KHU PHỨC HỢP HƯƠNG MẠI, CĂN HỘ DU LỊCH ALIZÉ TẠI LÔ A1,			
KHU ĐẤT KÝ HIỆU A3.2 GÓC ĐƯỜNG VÕ NGUYỄN GIÁP - VÕ VĂN KIẾT			
ĐỊA ĐIỂM: ĐƯỜNG VÕ NGUYỄN GIÁP, PHƯỜNG AN HẢI, THÀNH PHỐ ĐÀ NẴNG			
TÊN BẢN VẼ:			
THIẾT KẾ ĐÔ THỊ			
BẢN VẼ: QH-12.2	KHỔ GIẤY: A2	TỶ LỆ IN: 1/500	THÁNG: 6/2026